

条件付き一般競争入札(郵便入札)の公告について

当法人における床材張替工事について、次の通り条件付き一般競争入札(郵便入札)を行います。

令和3年8月30日

社会福祉法人横須賀基督教社会館

理事長 岸川 洋治

1、工事概要

- (1)事業主 社会福祉法人横須賀基督教社会館
- (2)工事名 認定こども園善隣園 床材張替工事
- (3)施工場所 神奈川県横須賀市田浦町二丁目80番1(横須賀市田浦町2-80-1)
- (4)工期 令和4年1月11日から令和4年2月28日までの内、連続した1ヶ月間を最長工事期間とする。
- (5)工事概要 床材張替工事、床暖房工事 詳細は仕様書等を参照のこと。
- (6)予定価格 25,300,000円(税別)
- (7)最低制限価格 横須賀市基準の平均額型最低制限価格を適用
- (8)入札保証金 免除

2、入札参加資格

- (1)地方自治法施行令第167条の4に該当しないこと。
- (2)横須賀市の競争入札参加有資格者名簿に、業種:建築一式工事、所在区分:市内事業者として登録されていること。
- (3)横須賀市指名停止等措置規制(平成22年横須賀市規則第23条)に基づく指名停止期間中でないこと。
- (4)本工事は、次に掲げる全てを満たした企業の入札とする。
 - ア、所在区分が市内事業者であること。
 - イ、横須賀市に登録されている経営事項審査の建築一式工事の総合評定値(総合評点)が300点以上であること。
 - ウ、建築工事一式の一般もしくは特定建設業の許可を有し、この工事に対応する主任技術者を建築業法に従い、施工現場に配置できること。
 - エ、過去5年間に保育所、幼稚園、認定こども園等の福祉施設の工事(契約金額100万円以上)を施工し、且つその内少なくとも床張替工事の実績があること。
 - オ、必ず事前に現場を確認してから見積及び入札に臨むこと。
- (5)事業主の役員が役員をしている企業でないこと

3、入札参加申込と現場確認

令和3年9月4日(土)までに現場を確認し仕様書等閲覧のうえ、入札参加申請書に必要事項を記入し「経営事項審査結果通知書」の写しと施工実績がわかる書類を添付し提出すること。

- ・現場確認及び申込可能期間:8/31(火)~9/4(土)9:00~17:00(但し、12:00~15:00を除く)
- ・来園の日時については、事前に現場確認担当者まで連絡し予約をとること。

担当:森田賢一 認定こども園善隣園 046-861-9777

- ・新型コロナウイルス感染防止のため、1社あたり3名まで、園内滞在時間を1社あたり30分間とし、来園の際は検温及び消毒の実施、マスク着用のこと。但し、感染状況により変更の場合もあり得る。

4、入札参加資格の決定

- (1)令和3年9月6日(月)までに資格の有無を通知する。

- (1) 質問は令和3年9月4日(土)午前10時まで、下記9の問い合わせ先まで E-mail で送信すること。
- (2) 受け付けた質問及び回答は、E-mail にて全入札有資格者に知らせる。
- (3) 質問の様式は自由とするが、添付データはエクセル又はワードのみとする。

(1) 必要事項を記載した封筒に入札書を入れて封緘(入札書に押印した代表者印又は受任者印と同じ印により割印)し、一般書留又は簡易書留のいずれかの方法により下記9の入札書送付先に郵送すること。

(2) 封筒は長形3号封筒(120 ミリ×235 ミリ、A4 判三つ折りが入る大きさ)を使用すること。

・封筒への記載事項

表面:	送付先、「入札書在中」
裏面:	開札日、案件名、入札者の所在地、業者名(商号又は名称)

(3) 入札書提出期限 開札日の前日の午後5時までに到達すること。

(4) 提出期限以降に届いたものや指定外の方法(普通郵便、速達、宅急便、持参、FAX 等)によるものは無効とする。

(1)開札日時 令和3年9月10日(金) 10:00

(2)開札場所 社会福祉法人横須賀基督教社会館 2階地域交流スペース

(3)開札方法 関係者立会いのもと開札し、落札者を決定した場合は、速やかに当該落札者のみに連絡をする。

- (1) 入札は初度のみの1回とし、落札者がいない場合は不調とする。
- (2) 落札となるべき同価格の入札をした事業者が2者以上あるときは、落札決定を保留したうえで、改めて当該同価格入札者に出席を求め、くじを引かせて落札者を決めるものとする。
- (3) 入札日以前に入札を辞退する場合は、辞退届(任意様式)を提出すること。
- (4) 入札条件に違反した入札は無効とする。
- (5) 最低制限価格について

最低制限価格＝平均額×0.95（100円未満切り捨て）

E-mail: s-kansaku@yokosuka-ccc.org

認定こども園善隣園床材張替工事

2021.04.30



計画地：神奈川県横須賀市田浦80番地1外 (地番表示)
神奈川県横須賀市田浦2-80-1 (住居表示)

■案内図

● 特記仕様書

①.適用範囲

● 本特記仕様書は、各共通仕様書及び補足事項に記載なき事項を特記するものであり、各工事において、他の工事との関連ある事項は、各々該当の記載事項を参照する。

● 製造会社、施工会社指定については、後欄のメーカーリストに依るものとし、同等品以上と読み替えることも可能である。但し、その使用・採用に当っては、係員の承認を受けるものとする。

②.疑義

● 本工事の設計図書に関する疑義は、工事契約前に質疑応答書をもって確かめておくものとする。

● 設計図書に記載なくとも、外観上・構造上・該当上当然必要と認められるものは、係員の指示に従い、請負金額の範囲内において施工するものとする。

③.優先順位

● 本工事の設計図書等の優先順位は、下記による。

1．現場説明事項（質疑応答書を含む）

2．特記仕様書

3．各設計図

4．公共建築改修工事標準仕様書（建築工事編）平成31年度版〔国土交通省大臣官房官庁営繕部監修〕

5．公共規格及びこれに準ずる規格

④.提出図書

● 本工事の施工に伴う、提出図書は、下記に定める他、必要に応じて、係員と協議の上、作成するものとする。

提出図書	部数	提出時期	備考
①. 工場請負契約書	正副控	契約時	控えとなるもの
②. 工事工程表	1	契約時速やかに	ネットワーク工程表
3. 現場代理人及び主任技術者届	2	//	経歴書
4. 協力業者名簿		//	一級建築士証明
⑤. メーカーリスト		//	
⑥. 仮設計図書		//	
⑦. 施工図・製作図	1	実施15日前	各工事毎
8. 工事工程報告書		1ヶ月毎	工事進捗表・写真・日報
⑨. 打合議事録	2	その都度	
⑩. 変更工事見積書	2	//	
11. 出来高承認願い		//	
12. 官公署届出書類控	1	//	
13. 材料試験報告書	1	試験後10日以内	
⑭. 工事竣工届	1	竣工時	
⑮. 工事竣工引渡書	1	//	
⑯. 工事竣工図	2	竣工時より20日	
⑰. 工事竣工写真		//	カラーキャビネ版（20カット）
⑱. 工事保証書	1	竣工時	
19. 鍵リスト	1	//	指定ボックス入
20. 建物維持管理説明書	1	//	
⑳. 業者連絡先リスト	1	//	
22. 下請人選定通知書	2	契約時速やかに	

⑤. 定例打合会議

● 工事の円滑な進进行を計るため係員の指示により工事期間中定期的に各工事責任者を招集し打合せを行うものとする。

● 請負者は、定例打合会議議事録をとり、その都度係員の承認を得るものとする。

⑥. 既設部分との取合

● 既設建物と今回工事の取り合い部分、その他でやりおよび工事の都合などにより破損・損傷させた個所は、今回工事仕上げ及び、旧工事、仕上げ同材にて完全に補修しなければならない。

⑦. 工事保証その他

● 建物竣工引渡し後1年以内において工事不良のため、生じたと認められる損害は、請負者の負担にて、迅速丁寧に復旧する。

● 本工事施工に際しては、本工事場所が工事による騒音・振動などについて地域規制されていないかを確認、規制されている場合は、規制に従い施工計画を立て、関係官庁の指導を受ける。

⑧. 工事用水工事用電力

● 利用できる（ ・ 有償 ● 無償 ） ・ 利用できない

ただし、必要以上の使用量があったと認められた場合は別途請求する場合がある。

⑨. 障害物処理

● 工事上撤去、移設を要する軽微なものは、本工事の範囲とする。

⑩. 設計FL

● 既存FLを調査し、新規FLが他との取り合いで支障がないかを、係員の立会いのもとに確認を行う。

⑪. 保護設備

● 各工事範囲毎、粉塵等が他の区域（保育室等）にいかないよう、工事区画毎に養生を行う。

工事範囲とそれ以外の施設利用部分との安全対策も行う。

● 本工事の施工に当り、付近住民・隣接建物・工作物・施設利用者・通行人に対して損害を与えないように、必要な保護設備を設計し、係員及び各関係の承認を得て実施する。万一損害を与えた時は、速やかに応急手当、復旧工事をし、これに要した費用は、請負者の負担とする。

● 工事完了後、建物引渡し前に全体の掃除を行い、行動の工事による損傷部は完全に復旧する。

● 仕上表

仕上表

	床				備考
	既存	既存FLからの高さ	改修後	既存FLからの高さ	
休憩・更衣室 ホール1	フローリング シンダーコンクリート	±0	複合フローリング シンダーコンクリート	±0	既存フローリング撤去 床下点検口の表面仕上げ材も張替えを見込む
ホール2・廊下 各保育室 事務室・医務室 園長室・相談室	フローリング シンダーコンクリート	±0	複合フローリング 床暖房パネル シンダーコンクリート	+8	床暖房敷設以外の範囲はレベル調整用の合板t9を見込む 天井点検口（600角）
各保育室 洗面前	長尺塩ビシート シンダーコンクリート	±0	複合フローリング レベル調整 シンダーコンクリート	+8	既存長尺塩ビシート撤去
ホール2収納 廊下2収納 医務室収納	ベニア合板 シンダーコンクリート	±0	ベニア合板t9 ベニア合板 シンダーコンクリート	+9	見切り部分は無垢材（床同材）を見込む
特記 ・ 既存フローリング接着剤も撤去し、下地を平滑にすること ・ 新設フローリングと既存壁、家具周りの取り合い部分は全てシールを見込む ・ 段差解消材は勾配サンプルを作成し確認後決定とする					

● メーカーリスト

天井点検口	アルミ製600角・後付けタイプ	※補強野縁受け・Cバー等の金物も見込む
複合フローリング	※サンプル提出の上承認を受けること	電気式床暖房システム
捨張工法 サイズ：12mm厚さ、94×909mm 基材：Wハードベース付合板 表面：WPC加工、天然木単板、UV抗菌耐摩耗仕上げ ※天然木単板：神奈川県産材の杉材とする 参考品番：認定こども園善隣園 指定特注仕様 コミュニケーションタフDW（地域産材対応突板）／ 大建工業株式会社 担当者：大建工業株式会社 特需推進部 川村 誠 〒101-8950 東京都千代田区外神田3-12-8 住友不動産秋葉原ビル4階 TEL：03-6271-7772 / FAX：03-5296-4060 / 携帯：070-2308-9998 E-mail：kawamura-makoto@daiken.co.jp	ヒーターパネル（床暖房パネル） サイズ：「700mm×455mm」～「2520mm×3640mm」厚み9mm 定格電圧：単相三線式200V ※電源ケーブル、アース線、コントローラ等含む 参考品番： ゆかい〜な／北日本電線株式会社 担当者： レイズネクスト株式会社 新エネルギー受託部 井上 公二 〒231-0062 神奈川県横浜市中区桜木町1-1-8 TEL：045-415-1122 / FAX：045-415-1145 E-mail：inoue.kouji@eneos.com	

合同会社8Y8

合同会社8Y8 一級建築士事務所
東京都知事登録：第62518号
一級建築士：西田聡
登録番号：第357619号

備考

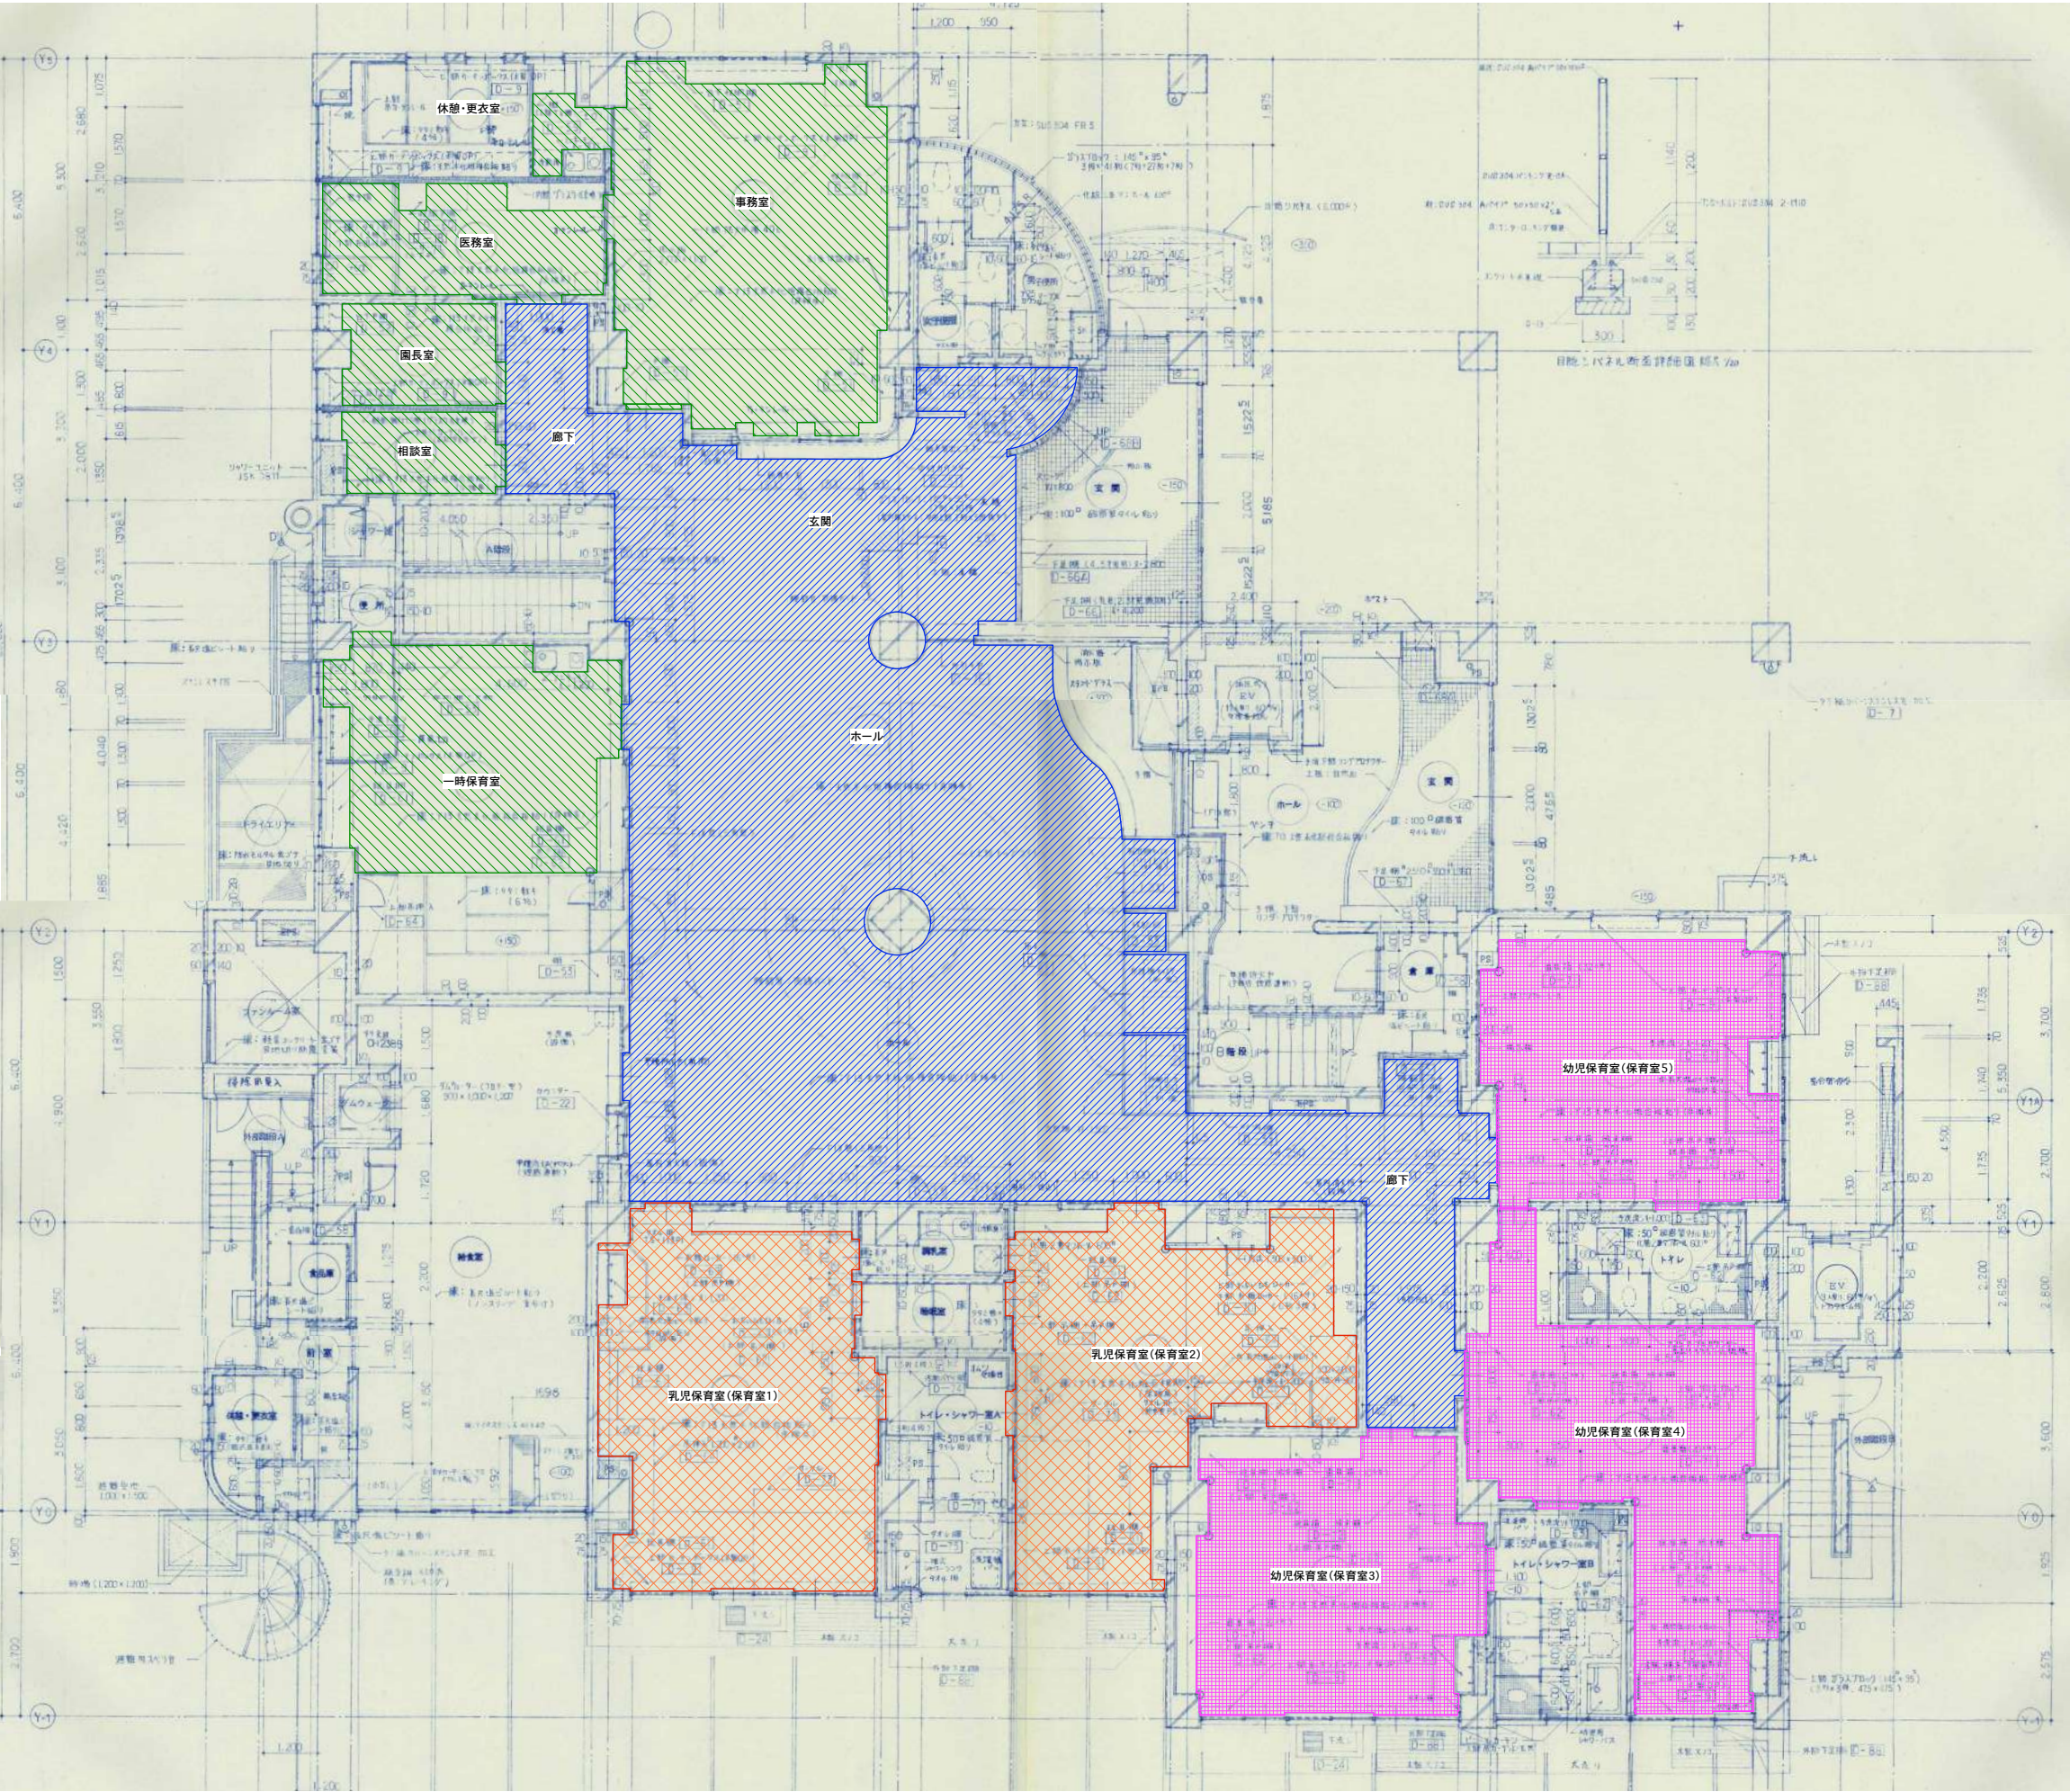
工事名称
認定こども園善隣園床材張替工事

Title.
特記仕様書・仕上表

date.
2021/04/30

scale.


No.
A-01



- 工区1
保育室1・2
- 工区2
保育室3・4・5
- 工区3
事務室、医務室、園長室、相談室、休憩・更衣室、一時保育室
- 工区4
ホール、玄関、廊下

■工期
令和4年1月11日から令和4年2月28日までの内、
連続した1ヶ月間を最長工事期間とする。

合同会社8Y8	合同会社8Y8 一級建築士事務所 東京都知事登録：第62518号 一級建築士：西田聡 登録番号：第357619号	備考	工事名称	認定こども園善隣園床材張替工事	date.	2021/04/30	No. A-02
			Title.	工区分図	scale.	S=1/150	

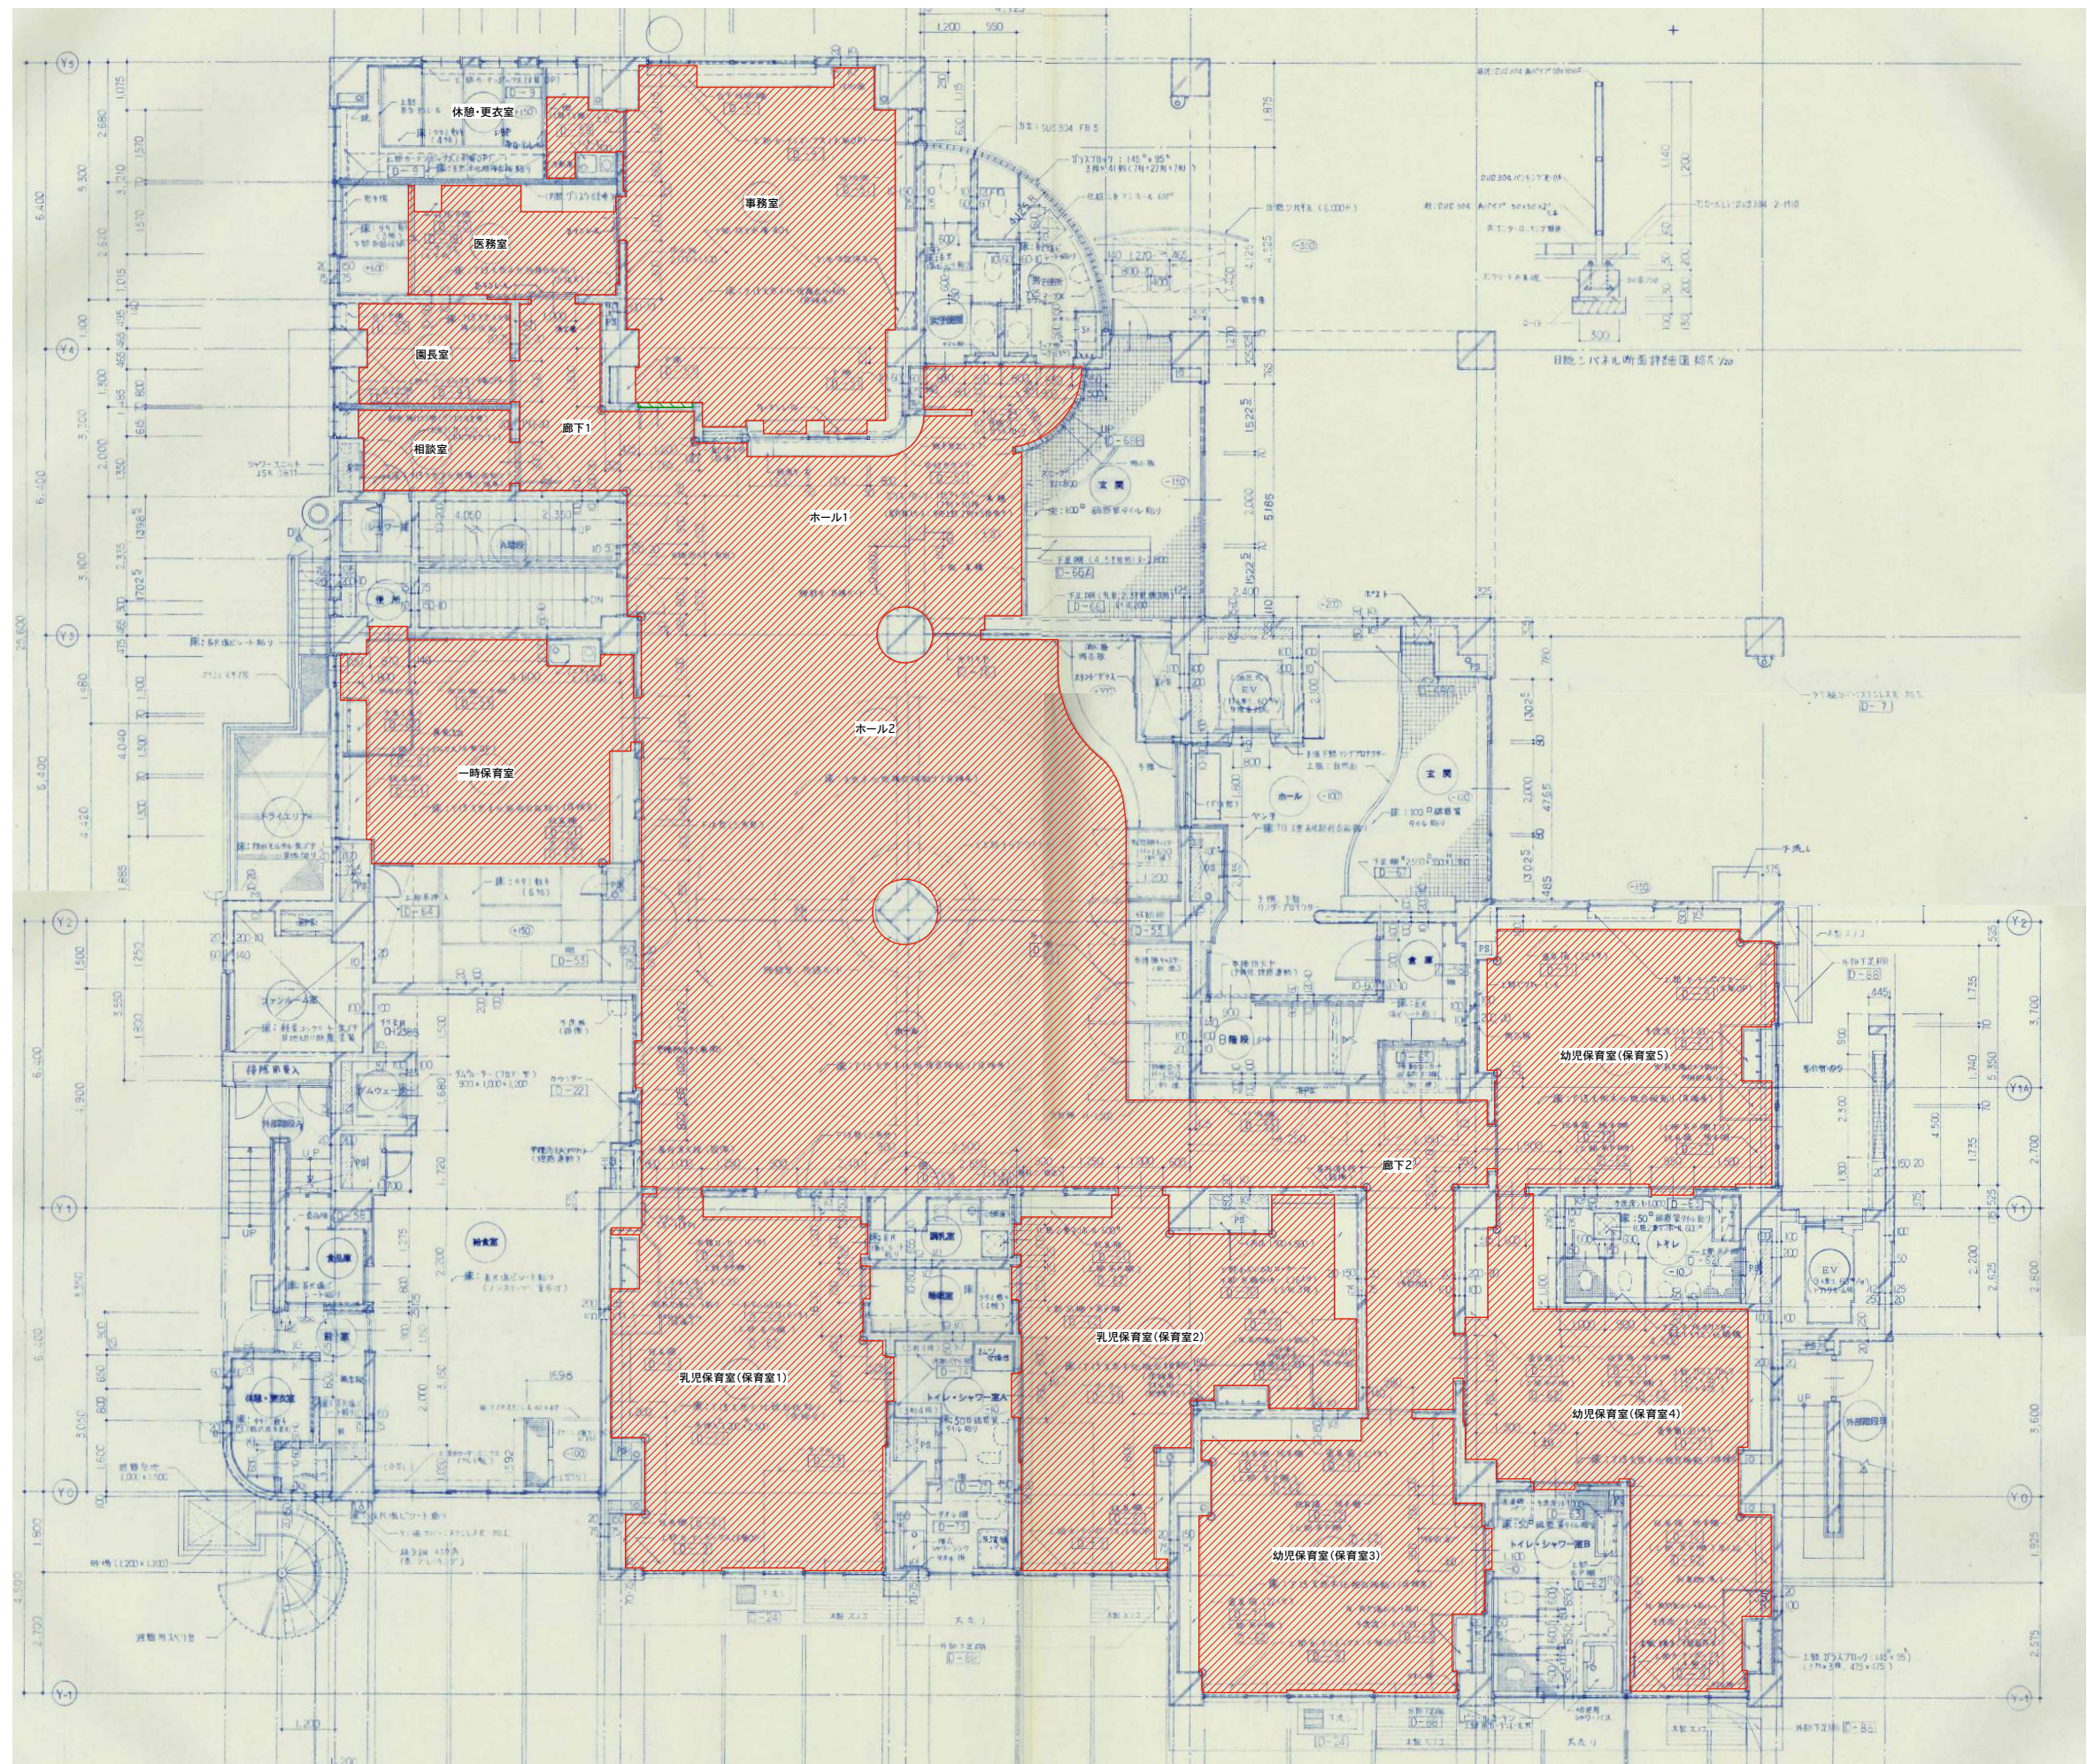

合同会社8Y8

合同会社8Y8 一級建築士事務所
東京都知事登録：第62518号
一級建築士：西田聡
登録番号：第357619号

備考

工事名称 認定こども園善隣園床材張替工事

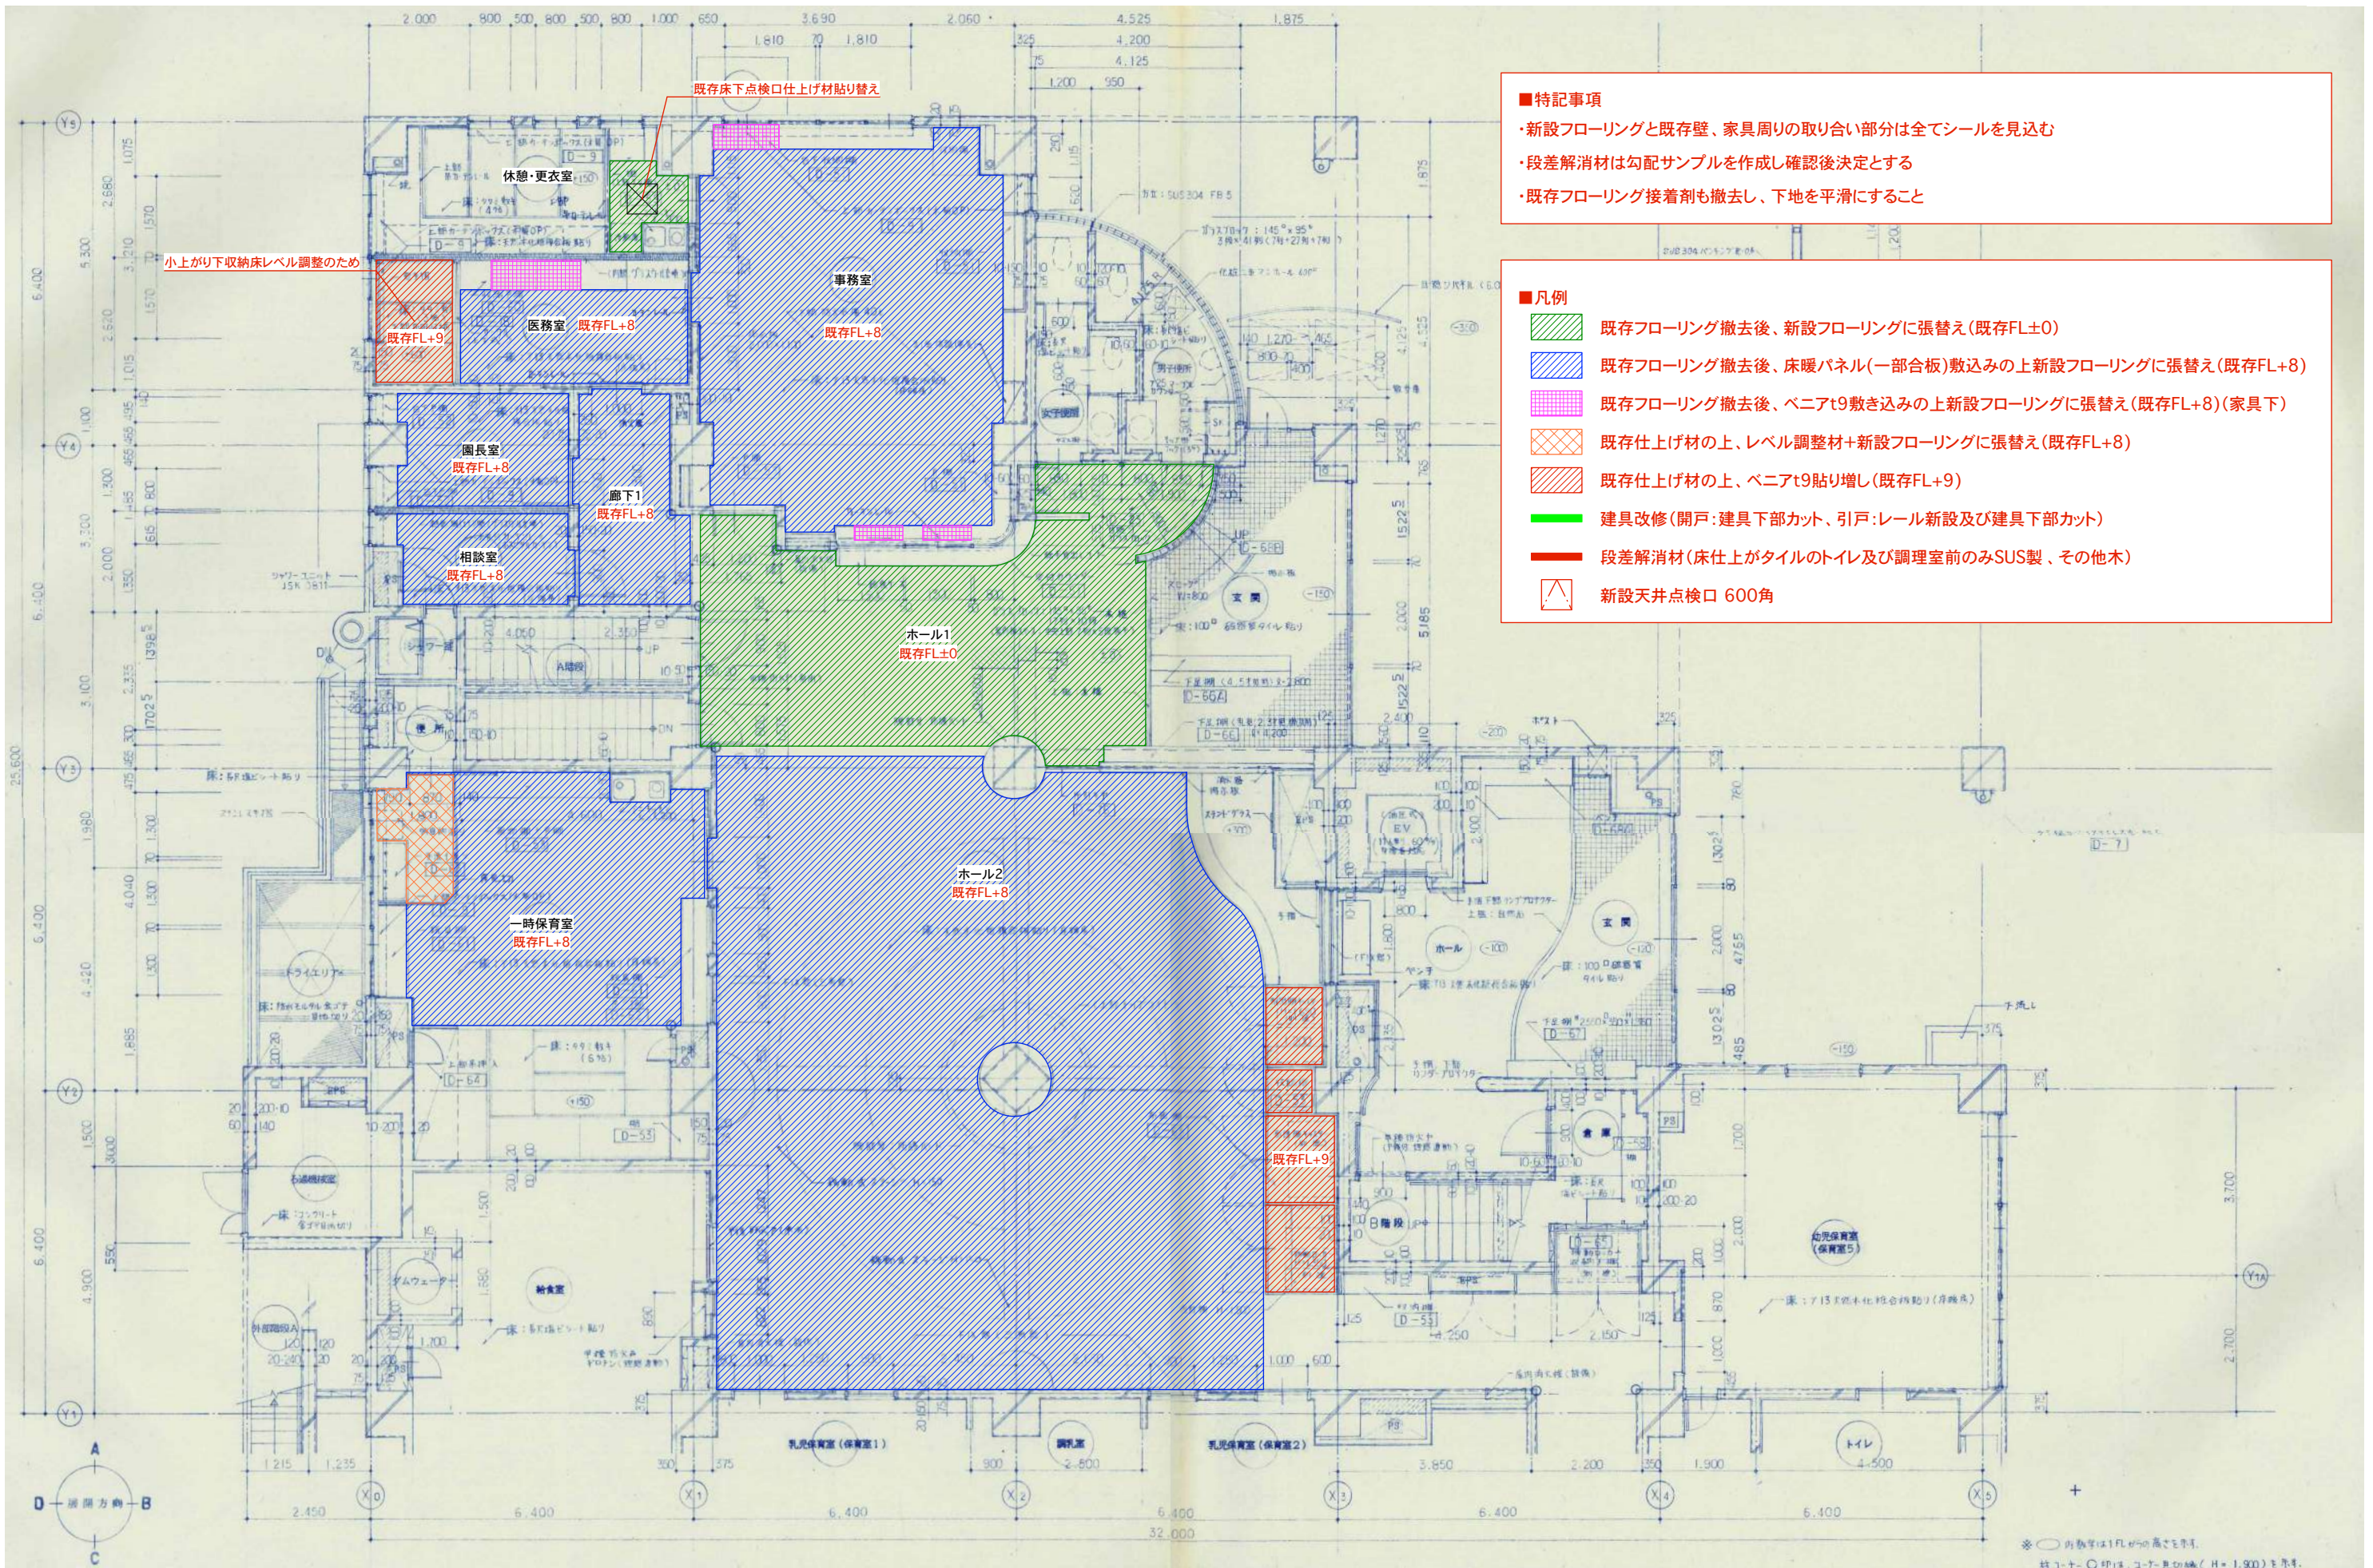
Title. 既存仕上撤去範囲図

date. 2021/04/30

scale. S=1/150

No.

A-03



- 特記事項

 - ・新設フローリングと既存壁、家具周りの取り合い部分は全てシールを見込む
 - ・段差解消材は勾配サンプルを作成し確認後決定とする
 - ・既存フローリング接着剤も撤去し、下地を平滑にすること
- 凡例

 - 既存フローリング撤去後、新設フローリングに張替え(既存FL±0)
 - 既存フローリング撤去後、床暖パネル(一部合板)敷込みの上新設フローリングに張替え(既存FL+8)
 - 既存フローリング撤去後、ベニアt9敷き込みの上新設フローリングに張替え(既存FL+8)(家具下)
 - 既存仕上げ材の上、レベル調整材+新設フローリングに張替え(既存FL+8)
 - 既存仕上げ材の上、ベニアt9貼り増し(既存FL+9)
 - 建具改修(開戸:建具下部カット、引戸:レール新設及び建具下部カット)
 - 段差解消材(床仕上がタイルのトイレ及び調理室前のみSUS製、その他木)
 - 新設天井点検口 600角

合同会社8Y8	合同会社8Y8 一級建築士事務所 東京都知事登録：第62518号 一級建築士：西田聡 登録番号：第357619号	備考	工事名称	認定こども園善隣園床材張替工事	date.	2021/04/30	No. A-04
			Title.	床張り替え範囲図 (1)	scale.	S=1/120	

- 特記事項
- ・新設フローリングと既存壁、家具周りの取り合い部分は全てシールを見込む

・段差解消材は勾配サンプルを作成し確認後決定とする

・既存フローリング接着剤も撤去し、下地を平滑にすること

- 凡例
- 既存フローリング撤去後、新設フローリングに張替え(既存FL±0)

既存フローリング撤去後、床暖パネル(一部合板)敷込みの上新設フローリングに張替え(既存FL+8)

既存フローリング撤去後、ベニアt9敷き込みの上新設フローリングに張替え(既存FL+8)(家具下)

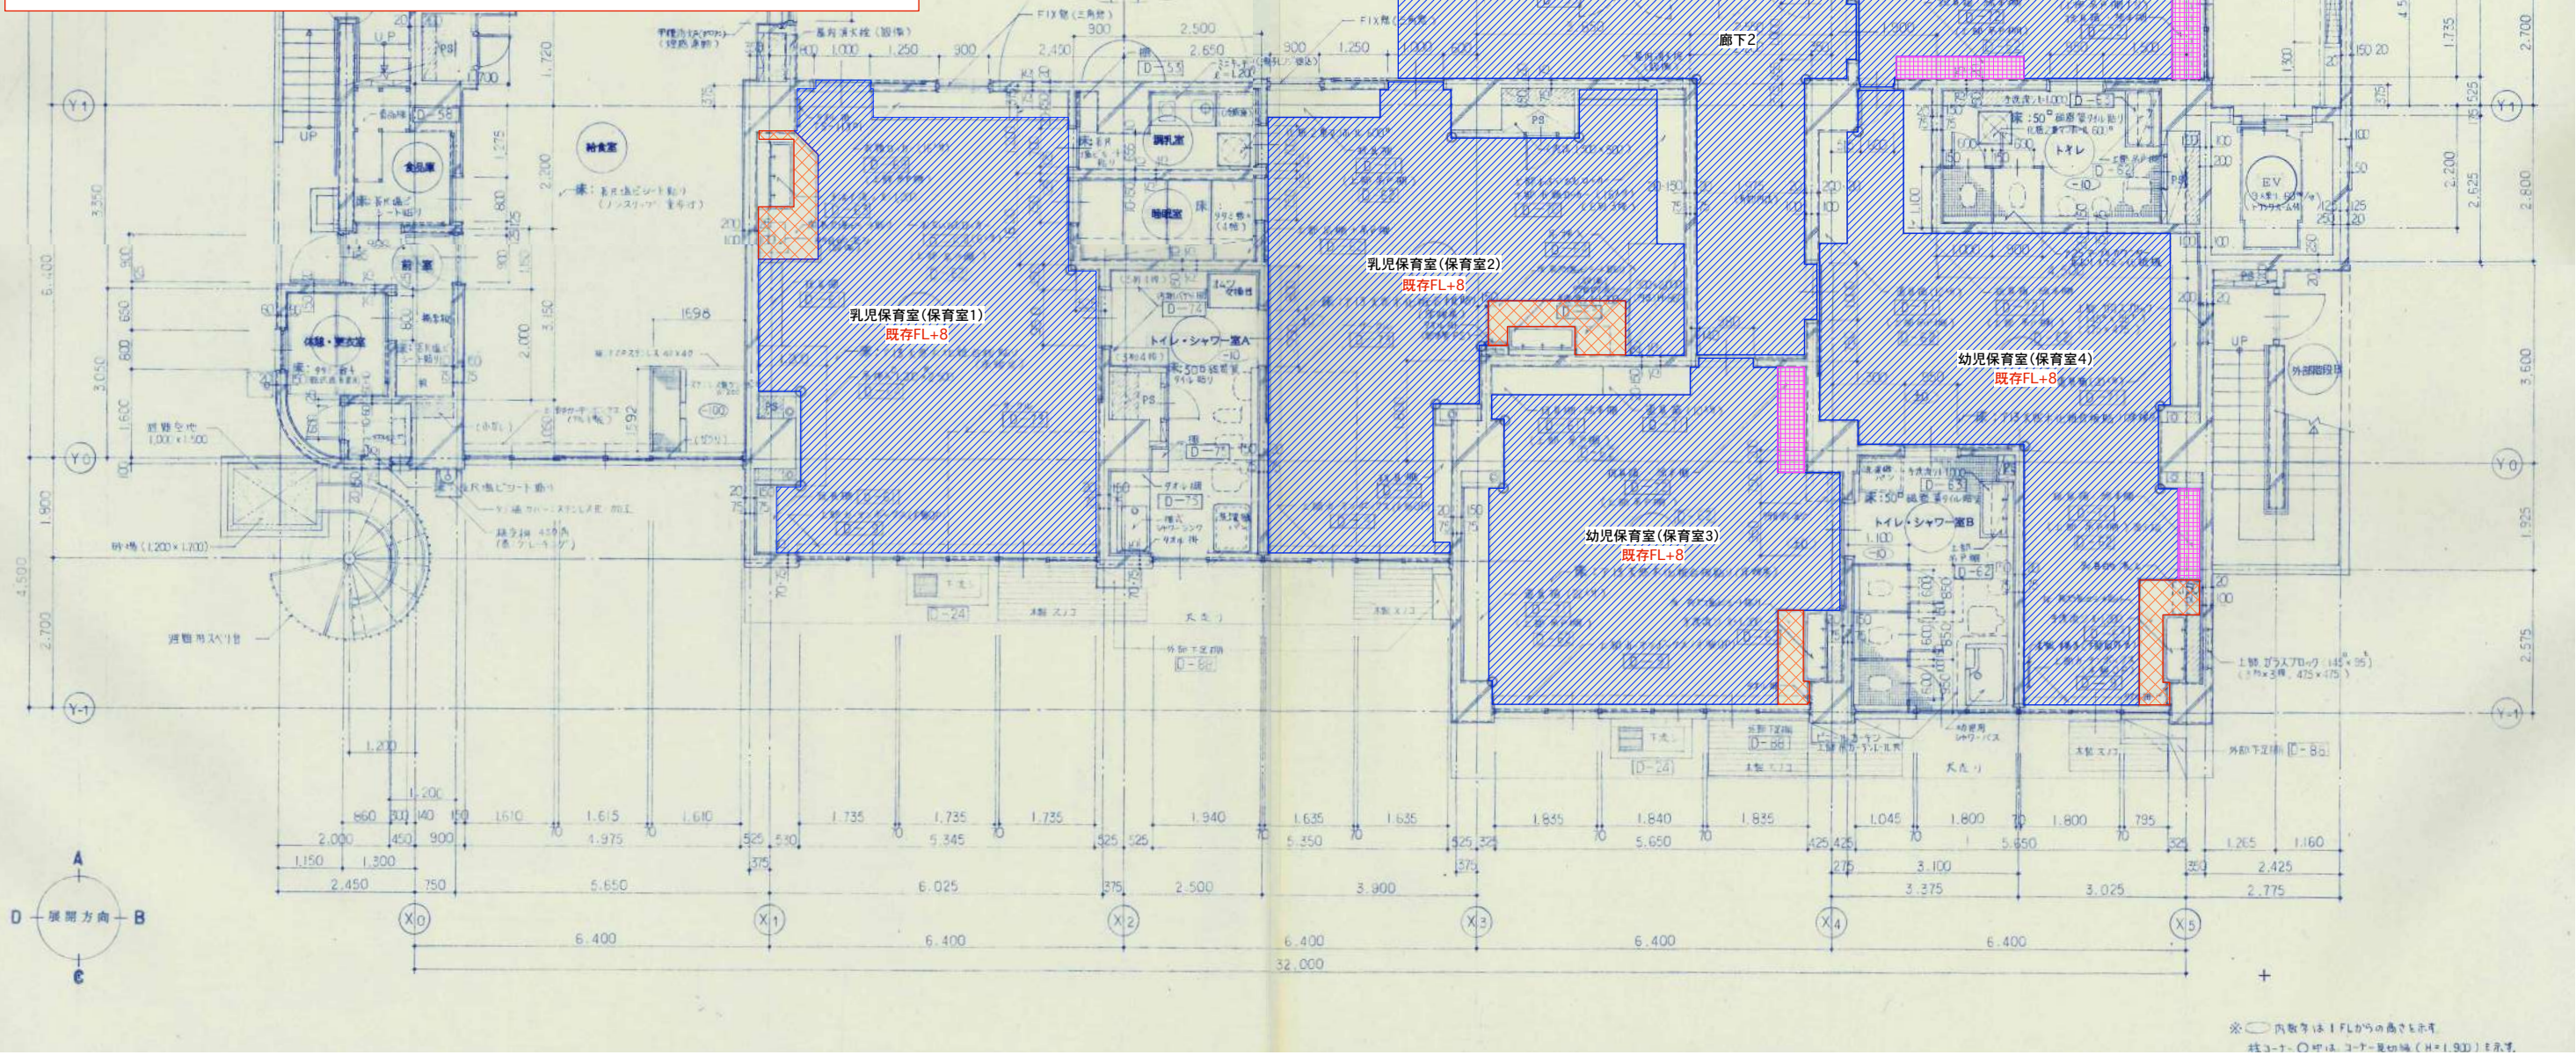
既存仕上げ材の上、レベリング調整材+新設フローリングに張替え(既存FL+8)

既存仕上げ材の上、ベニアt9貼り増し(既存FL+9)

建具改修(開戸:建具下部カット、引戸:レール新設及び建具下部カット)

段差解消材(床仕上がタイルのトイレ及び調理室前のみSUS製、その他木)

新設天井点検口 600角



合同会社8Y8

合同会社8Y8 一級建築士事務所
東京都知事登録：第62518号
一級建築士：西田聡
登録番号：第357619号

備考

工事名称 認定こども園善隣園床材張替工事

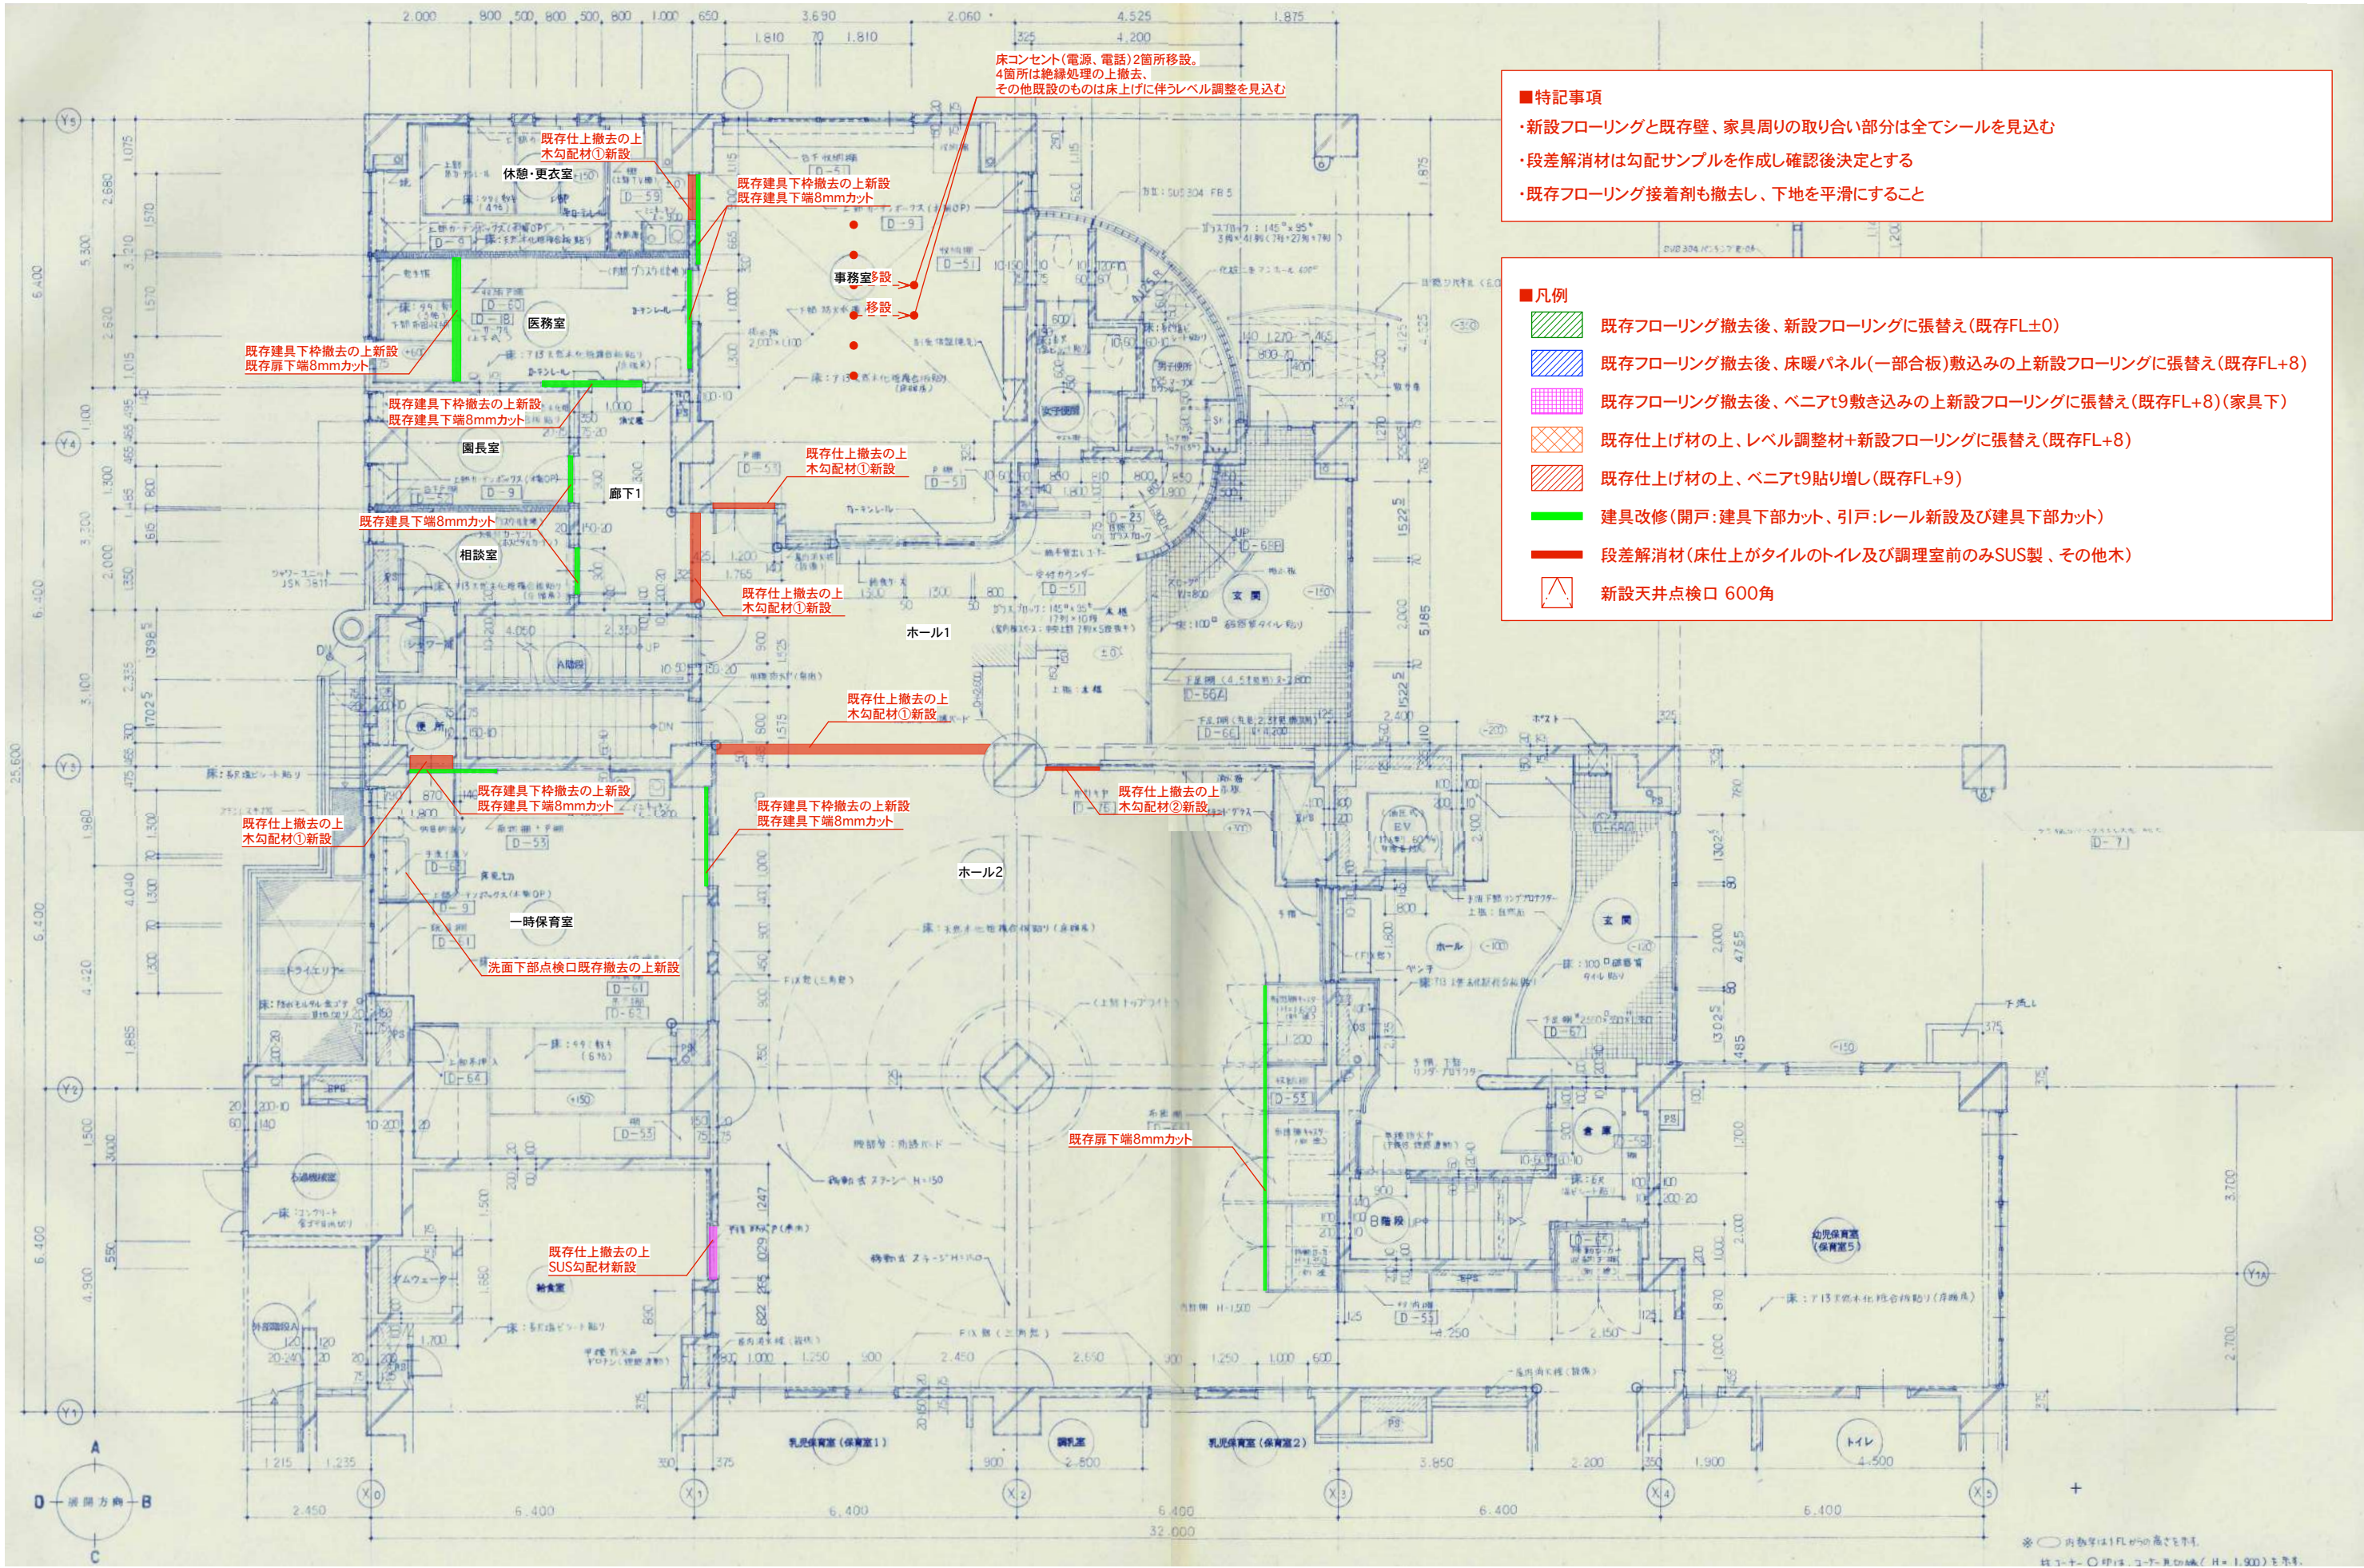
date. 2021/04/30

No.

Title. 床張り替え範囲図 (2)

scale. S=1/120

A-05



- 特記事項
- ・新設フローリングと既存壁、家具周りの取り合い部分は全てシールを見込む
 - ・段差解消材は勾配サンプルを作成し確認後決定とする
 - ・既存フローリング接着剤も撤去し、下地を平滑にすること
- 凡例
- 既存フローリング撤去後、新設フローリングに張替え(既存FL±0)
 - 既存フローリング撤去後、床暖パネル(一部合板)敷込みの上新設フローリングに張替え(既存FL+8)
 - 既存フローリング撤去後、ベニアt9敷き込みの上新設フローリングに張替え(既存FL+8)(家具下)
 - 既存仕上げ材の上、レベル調整材+新設フローリングに張替え(既存FL+8)
 - 既存仕上げ材の上、ベニアt9貼り増し(既存FL+9)
 - 建具改修(開戸:建具下部カット、引戸:レール新設及び建具下部カット)
 - 段差解消材(床仕上がタイルのトイレ及び調理室前のみSUS製、その他木)
 - 新設天井点検口 600角

合同会社8Y8	合同会社8Y8 一級建築士事務所 東京都知事登録：第62518号 一級建築士：西田聡 登録番号：第357619号	備考	工事名称	認定こども園善隣園床材張替工事	date.	2021/04/30	No. A-06
			Title.	建具改修、床見切り箇所図(1)	scale.	S=1/120	

- 特記事項
- ・新設フローリングと既存壁、家具周りの取り合い部分は全てシールを見込む

・段差解消材は勾配サンプルを作成し確認後決定とする

・既存フローリング接着剤も撤去し、下地を平滑にすること

- 凡例
- 既存フローリング撤去後、新設フローリングに張替え(既存FL±0)

既存フローリング撤去後、床暖パネル(一部合板)敷込みの上新設フローリングに張替え(既存FL+8)

既存フローリング撤去後、ベニアt9敷き込みの上新設フローリングに張替え(既存FL+8)(家具下)

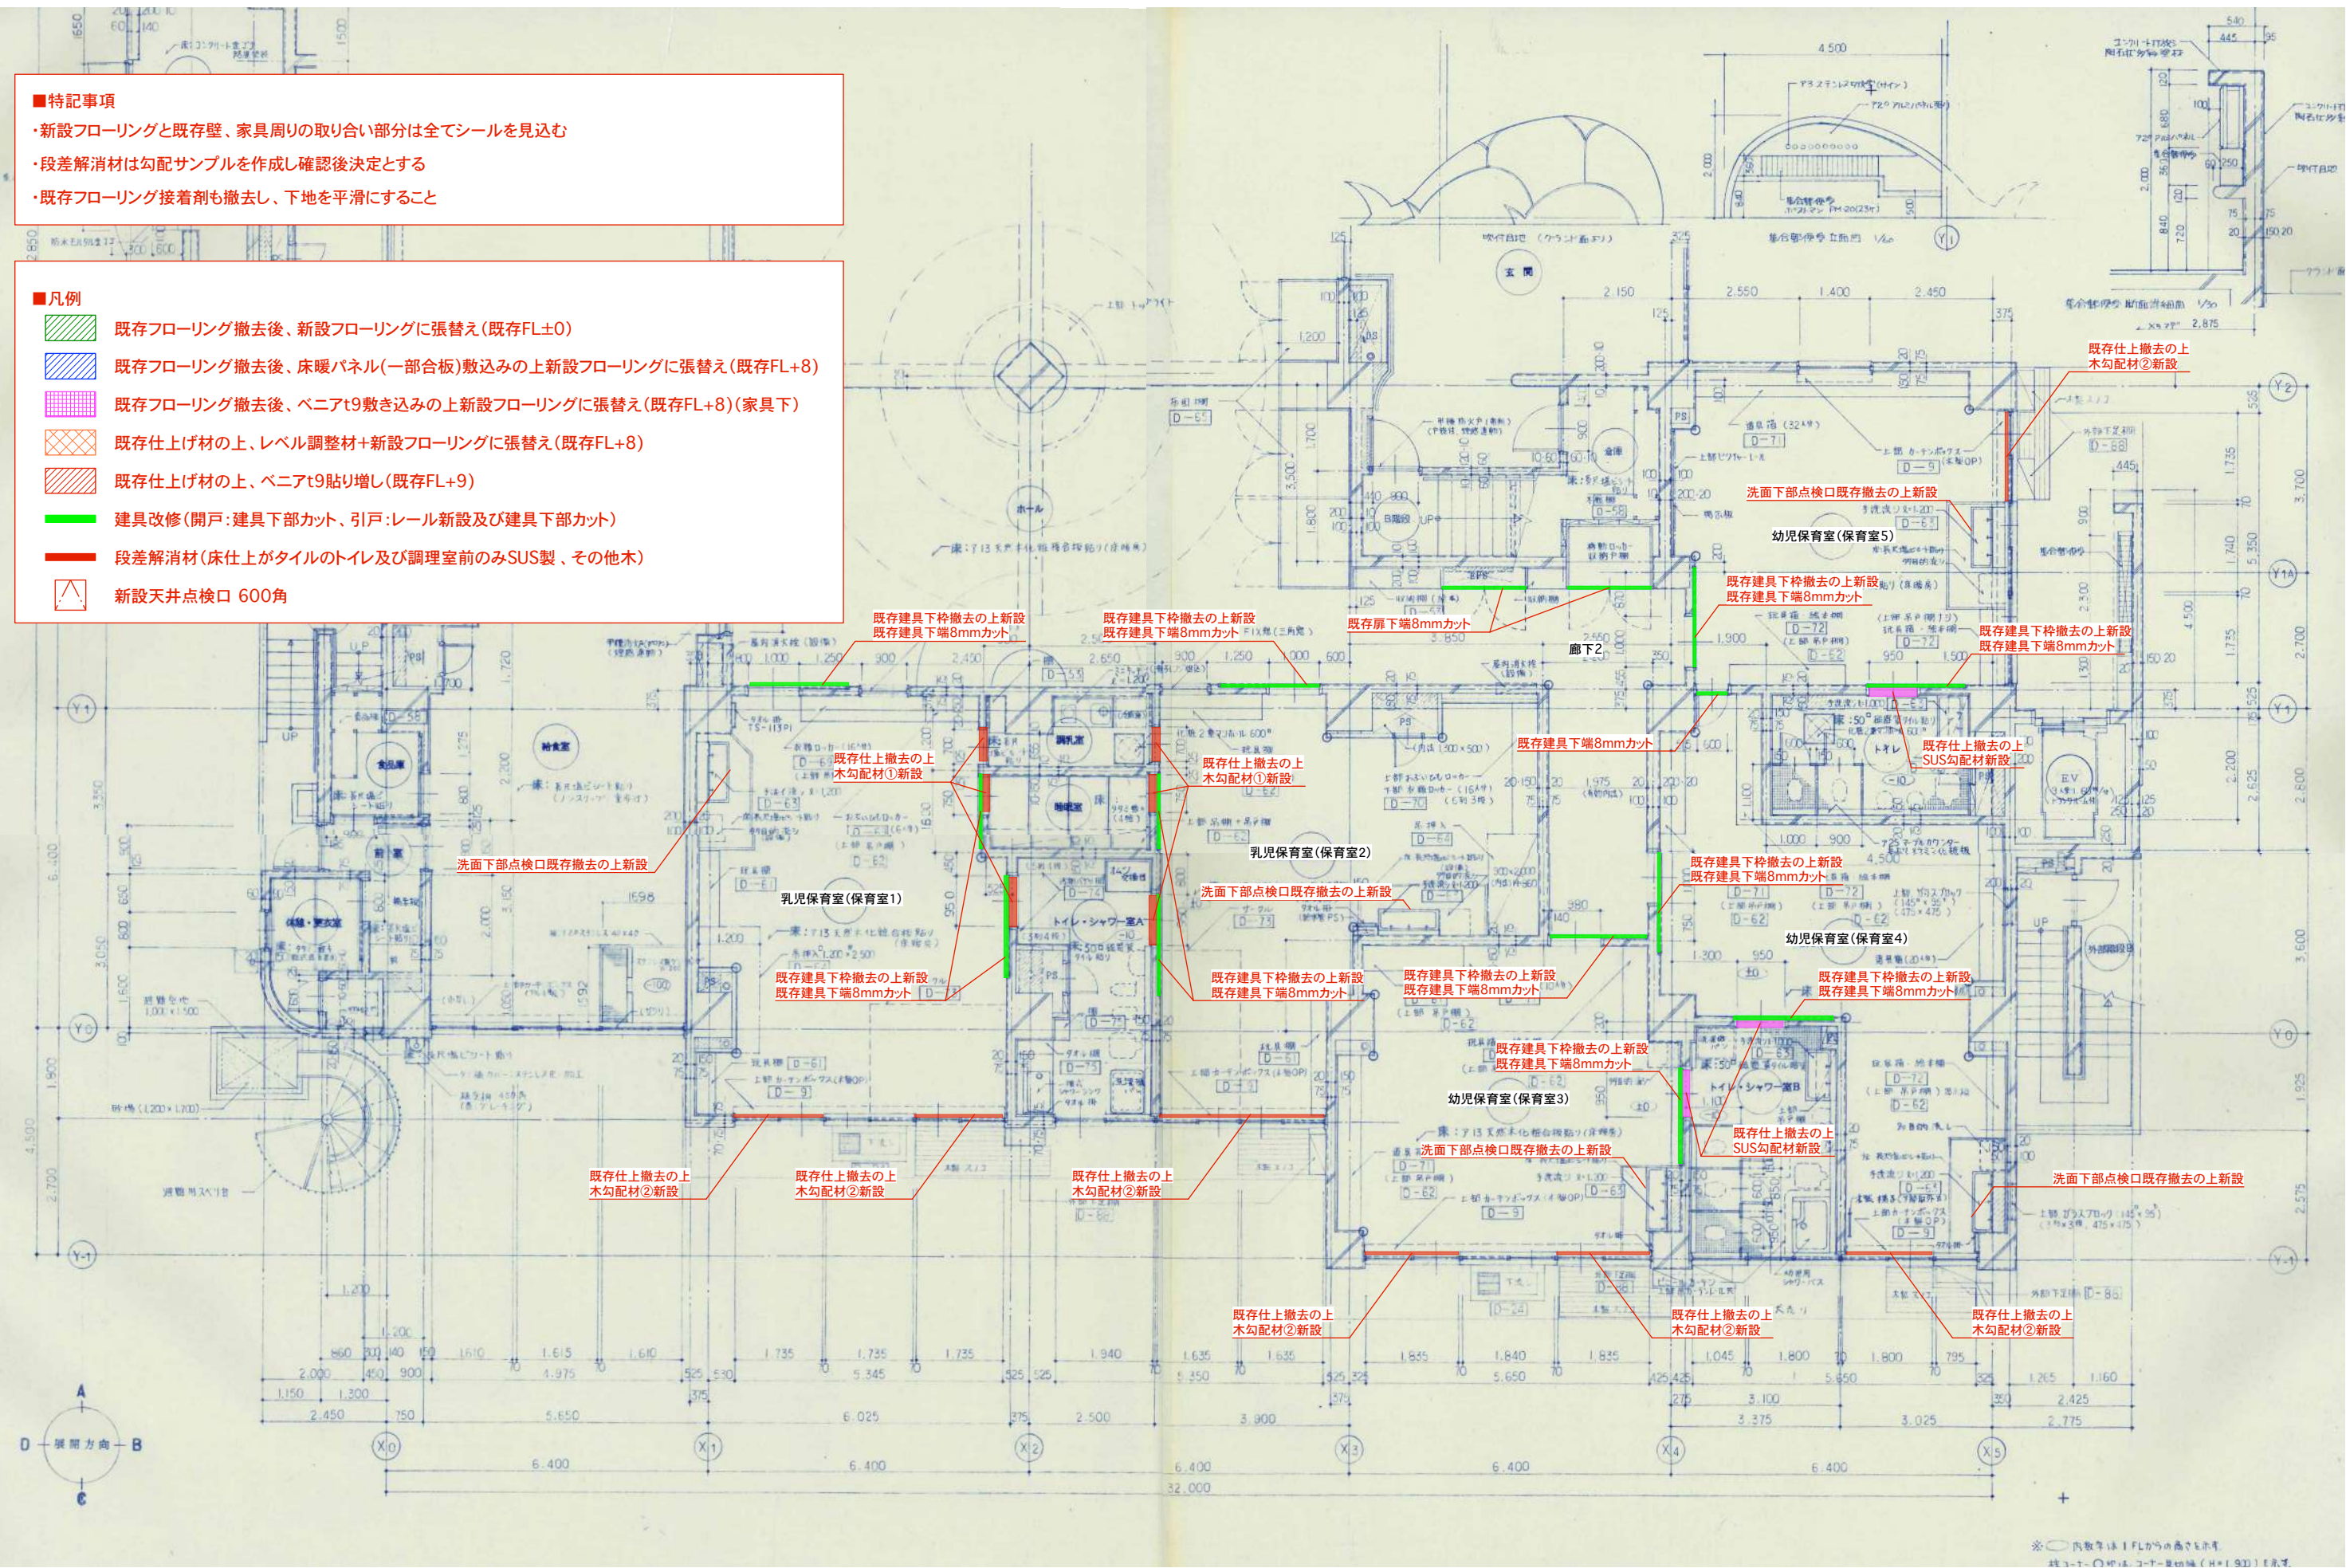
既存仕上げ材の上、レベリング調整材+新設フローリングに張替え(既存FL+8)

既存仕上げ材の上、ベニアt9貼り増し(既存FL+9)





建具改修(開戸:建具下部カット、引戸:レール新設及び建具下部カット)


段差解消材(床仕上がタイルのトイレ及び調理室前のみSUS製、その他木)














新設天井点検口 600角




合同会社8Y8	合同会社8Y8 一級建築士事務所 東京都知事登録：第62518号 一級建築士：西田聡 登録番号：第357619号	備考	工事名称	認定こども園善隣園床材張替工事	date.	2021/04/30	No. A-07
			Title.	建具改修、床見切り箇所図(2)	scale.	S=1/120	

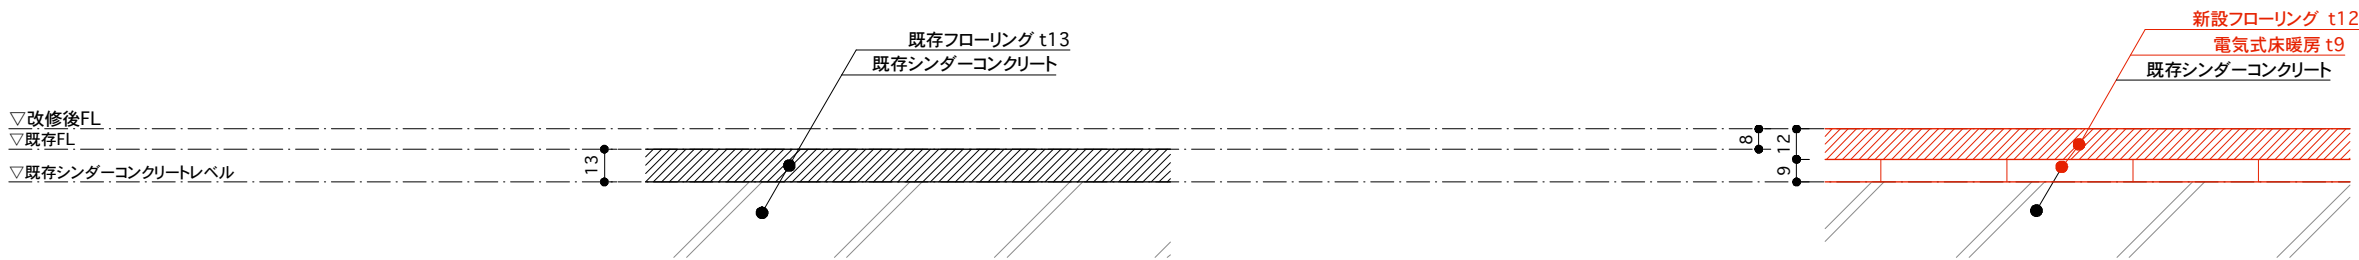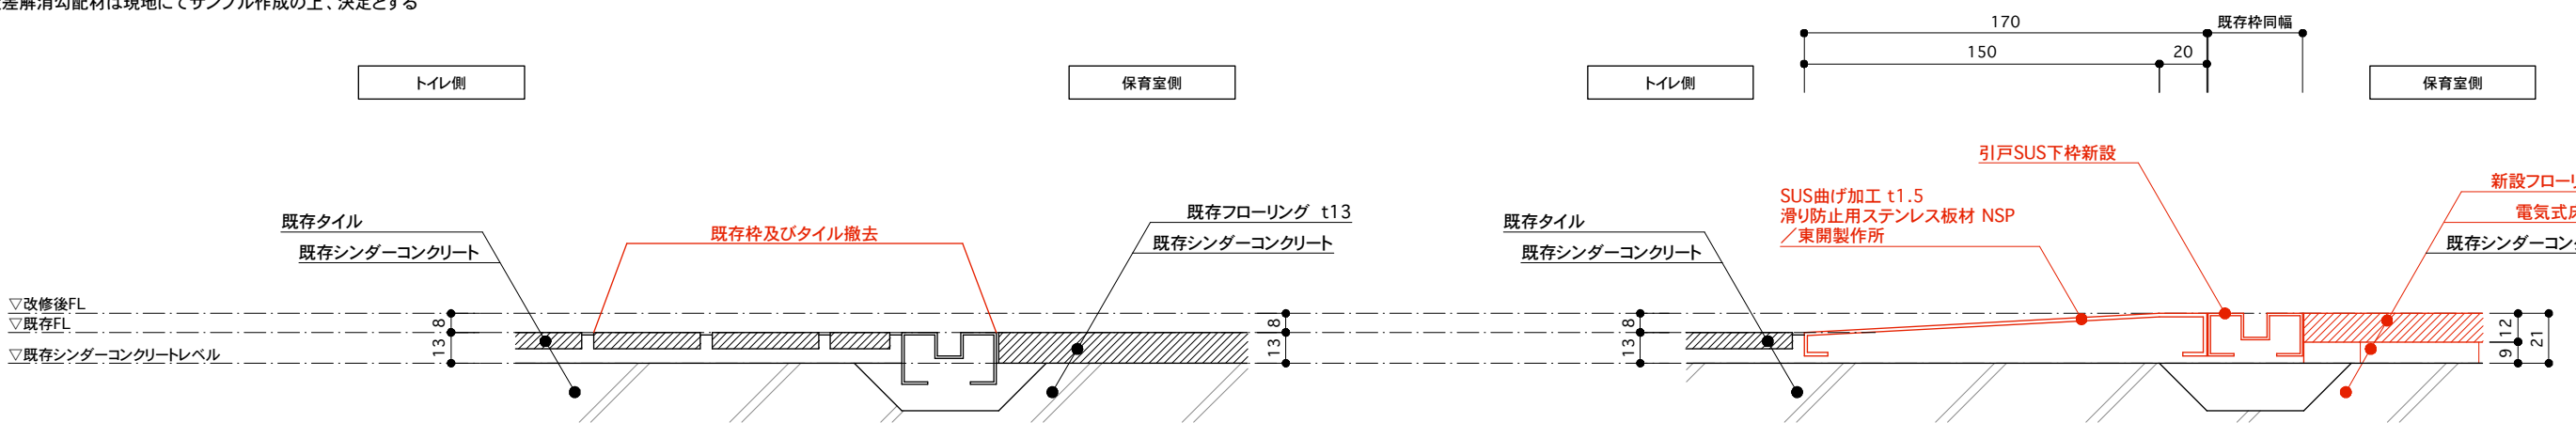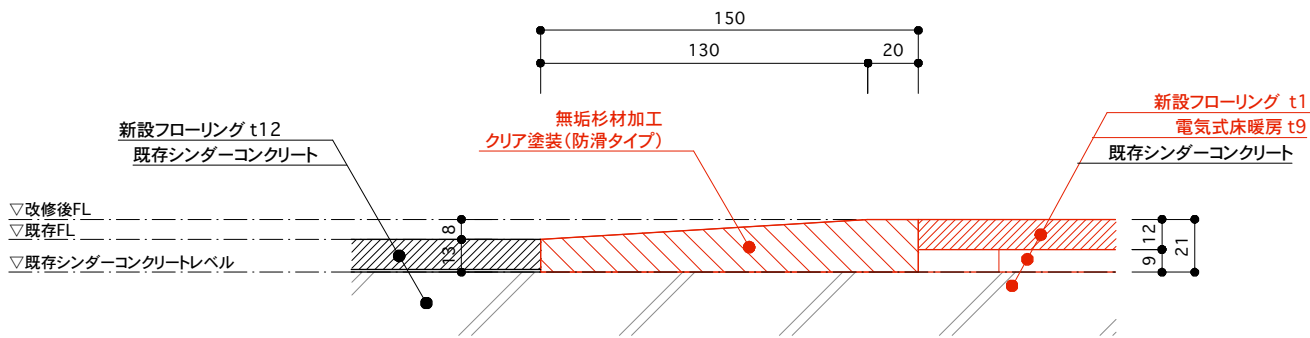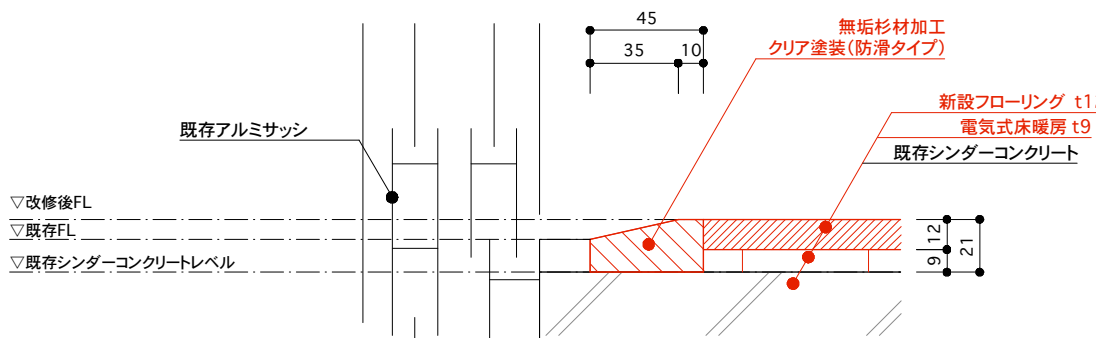フローリング張替え					
					
改修前		改修後			
SUS勾配材					
全ての段差解消勾配材は現地にてサンプル作成の上、決定とする					
					
改修前		改修後			
木勾配材①		木勾配材②			
全ての段差解消勾配材は現地にてサンプル作成の上、決定とする		全ての段差解消勾配材は現地にてサンプル作成の上、決定とする			
					
改修後木製勾配材		外部アルミサッシ部分			
合同会社8Y8		合同会社8Y8 一級建築士事務所 東京都知事登録：第62518号 一級建築士：西田聡 登録番号：第357619号		備考	
		工事名称 認定こども園善隣園床材張替工事		date. 2021/04/30	
		Title. 段差部詳細図		scale. S=1/3	
				No. A-08	

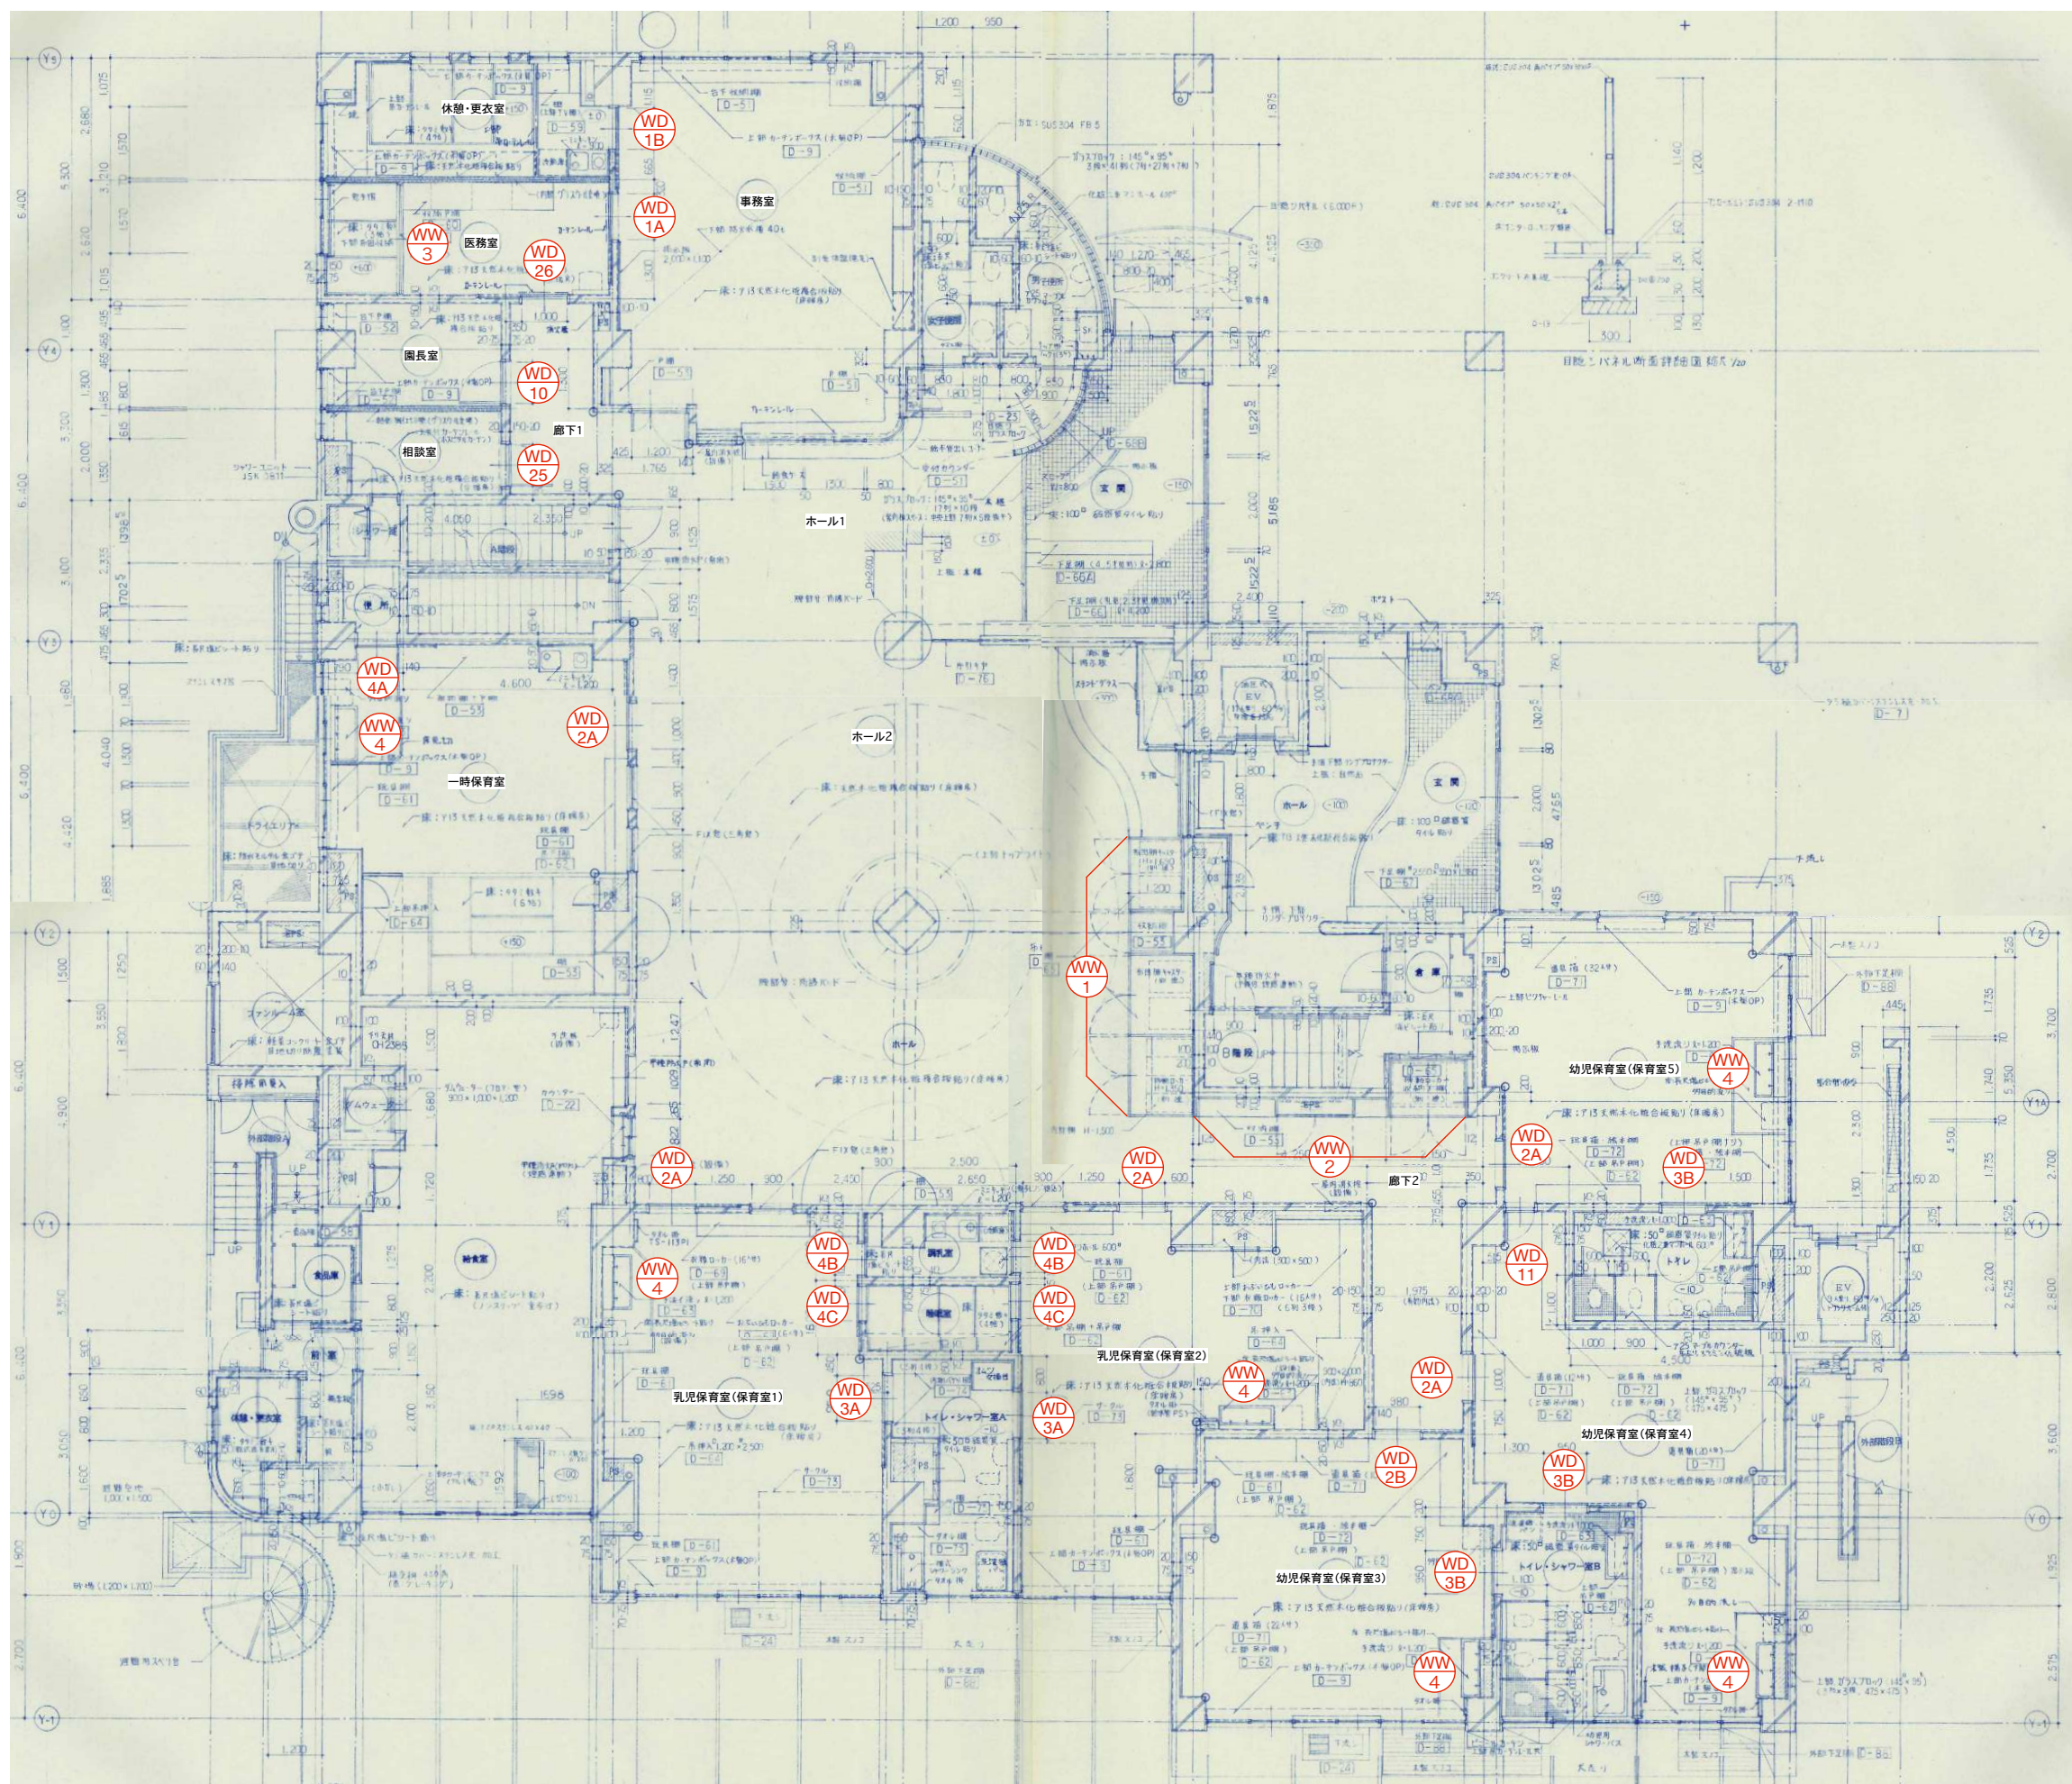

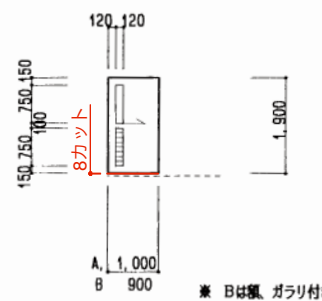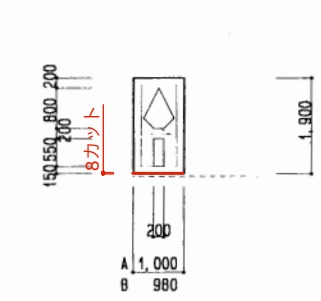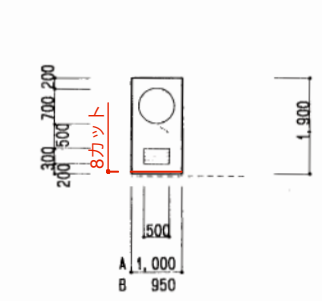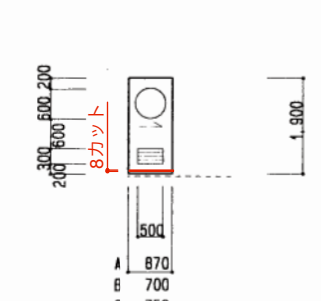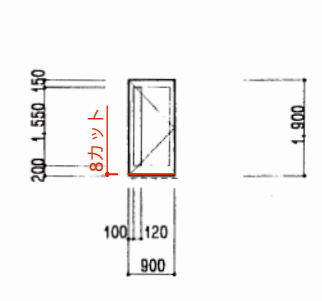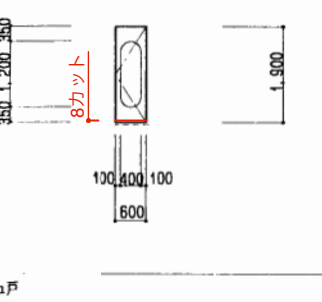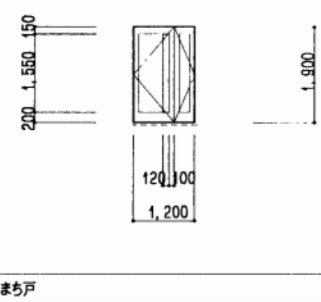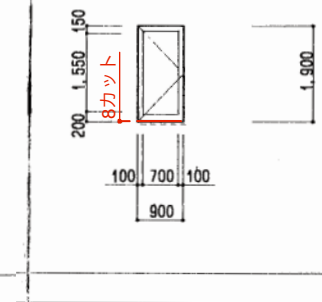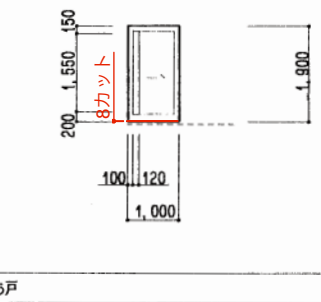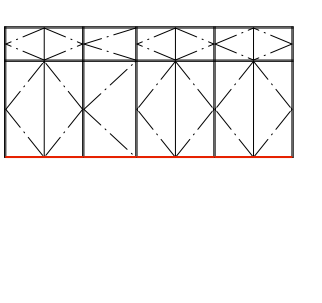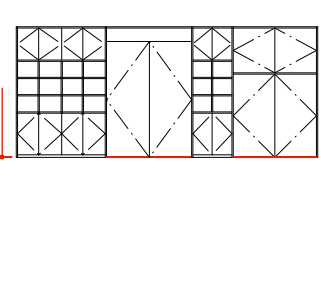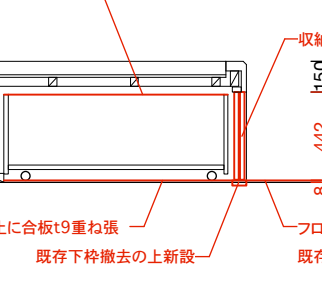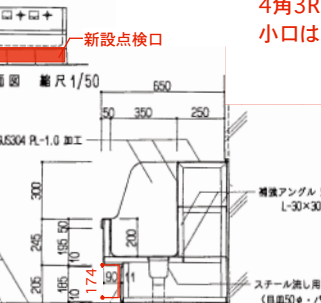姿 図	WD 1 A:1ヶ所 B:1ヶ所 ※下枠レール撤去の上 レベル調整後下枠レール新設 	WD 2 A:5ヶ所 B:1ヶ所 ※下枠レール撤去の上 レベル調整後下枠レール新設 	WD 3 A:2ヶ所 B:3ヶ所 ※下枠レール撤去の上 レベル調整後下枠レール新設 	WD 4 A:1ヶ所 B:2ヶ所 C:2ヶ所 ※下枠レール撤去の上 レベル調整後下枠レール新設 	WD 10 1ヶ所 	
	名 義	額入り片引きフラッシュ戸	額入り片引きかまち戸	額入り片引き片引戸	額入り片引き片引フラッシュ戸	額入り片引きかまち戸
	使用箇所	A:1階医務室 B:1階休室更衣室	A:1階一時保育室、保育室1, 2, 4, 5 B:1階保育室3	A:1階トイレ・シャワー×2 B:1階トイレ・シャワー×2、トイレ	A:一時保育室便所 B:調乳室×2、C:睡眠室×2	1階廊下
	材料仕上	A、B:メラミン化粧板貼り、大手:スプルスOP、枠:木製OP	米松CC (枠共)	メラミン化粧板貼り、大手:スプルスOP、枠:スチールOP	メラミン化粧板貼り、大手:スプルスOP、枠:木製OP	米松CC (枠共)
	ガ ラス	A4型	A4強化	A4強化	A4強化	A4強化
附属金物	防音戸車、緩込引手、シリンドー錠錠、下枠:ア2ステンレスフラットレール、他一式	防音戸車、取手、シリンドー錠錠、下枠:ア2ステンレスフラットレール、他一式	防音戸車、取手、下枠:ア2ステンレスフラットレール、他一式	防音戸車、取手、下枠:ア2ステンレスフラットレール、他一式	ステンレス丁番、レバー付きシリンドー錠錠、ドアチェック (S付)、番指:ア2ステンレス、他一式	
姿 図	WD 11 1ヶ所 	WD 14 1ヶ所 	WD 25 1ヶ所 	WD 26 1ヶ所 ※下枠レール撤去の上 レベル調整後下枠レール新設 		
	名 義	額入り片引きフラッシュ戸	額入り片引きかまち戸	片引きかまち戸	額入り片引きかまち戸	
	使用箇所	1階保育室4	1階事務室	1階相談室	1階医務室	
	材料仕上	メラミン化粧板貼り、大手:スプルスOP、枠:木製OP	米松CC (枠共)	米松CC (枠共)	米松CC (枠共)	
	ガ ラス	A4強化	A4強化	A5強化	A4強化	
附属金物	ステンレス丁番、レバーハンドル、ドアチェック (S付)、番指:ア2ステンレス、他一式	ステンレス丁番、レバー付きシリンドー錠錠、ドアチェック (S付)、番指:ア2ステンレス、フランス錠、他一式	ステンレス丁番、レバー付きシリンドー錠錠、ドアチェック (S付)、番指:ア2ステンレス、他一式	防音戸車、緩込引手、シリンドー錠錠、下枠:ア2ステンレスフラットレール、他一式		
断 面 図	WW 1 ホール収納_木製扉 	WW 2 廊下収納・EPS収納_木製扉 	WW 3 医務室小上りスペース下部収納_木製扉・抽斗 	WW 4 手洗い流し 1/50, 1/20 ※既存点検口撤去の上新設 新設点検口:SUS304 PL-1.0 (ビス止め) 1200×174 4角3R 小口は糸面処理 		
	名 義	ホール収納_木製扉	廊下収納・EPS収納_木製扉	医務室小上りスペース下部収納_木製扉・抽斗	手洗い流し	
	使用箇所	ホール	廊下	医務室小上りスペース	手洗い流し	
	材料仕上	木製	木製	木製	ステンレス SUS304 PL-1.0 加工	
	ガ ラス					
附属金物				増設アンクル SUS50 L-30×30×3 8300		

合同会社8Y8	合同会社8Y8 一級建築士事務所 東京都知事登録：第62518号 一級建築士：西田聡 登録番号：第357619号	備考	工事名称 認定こども園善隣園床材張替工事	date. 2021/04/30		No. A-10
			Title. 建具・家具改修	scale.		

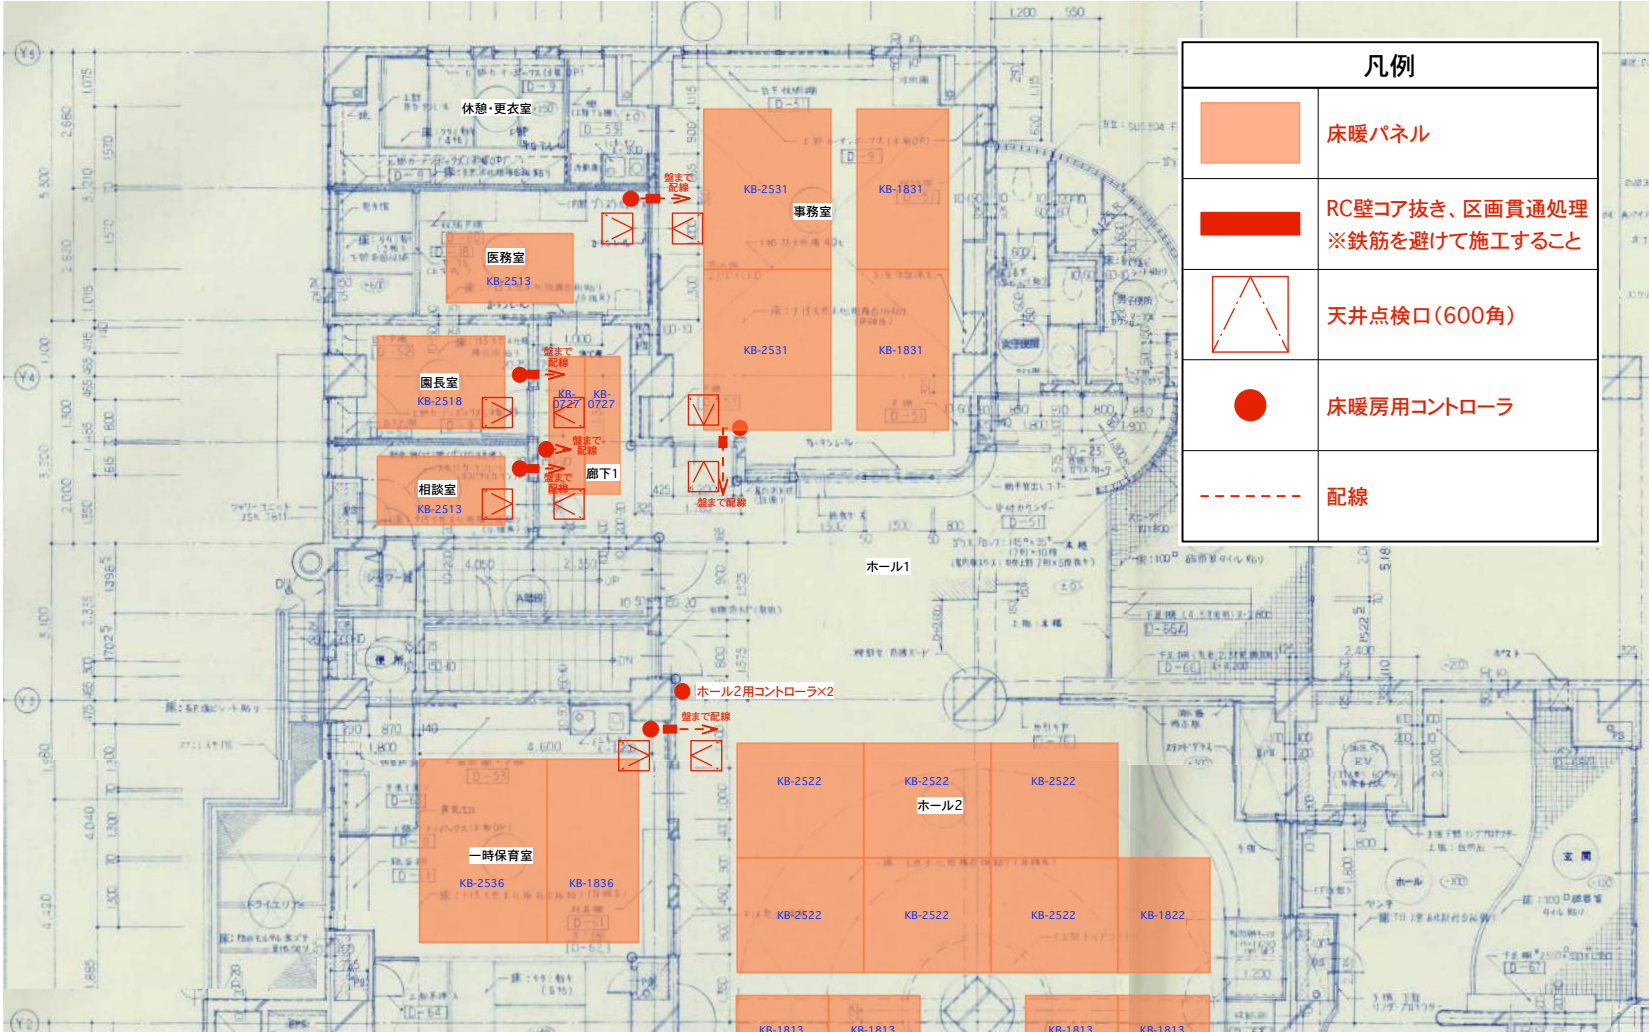


凡例	
	床暖パネル
	RC壁コア抜き、区画貫通処理 ※鉄筋を避けて施工すること
	天井点検口(600角)
	床暖房用コントローラ
	配線


■特記

- ※既存床暖房用分電盤の撤去、更新も本工事に見込む
床暖房による必要な回路分け新設配線も適宜見込むこと
- ※天井点検口は各室前飛び込み部分及び必要箇所に適宜見込むこと
- ※パネル式込みに関しては現地調査の上確定とする

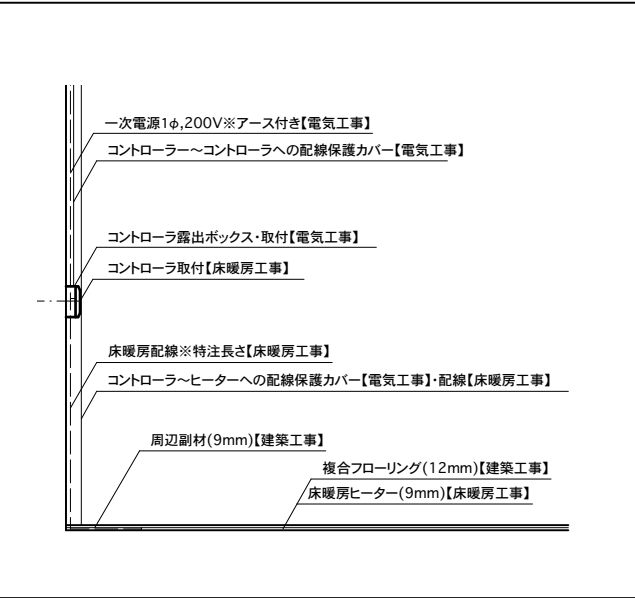■床暖房配線標準図




■床暖房用コントローラー取付高さ

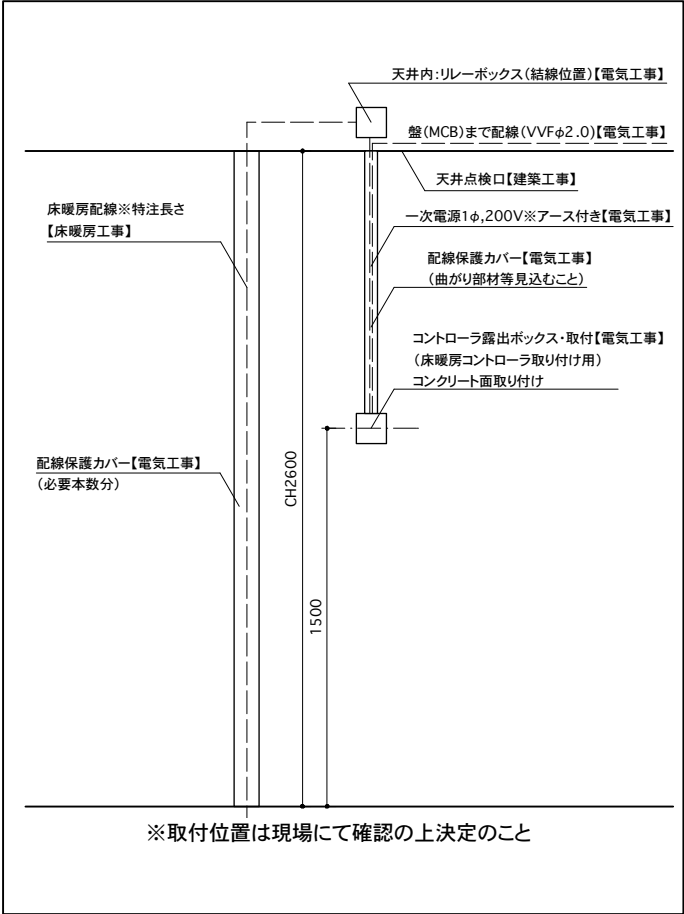


電気式床暖房「ゆかーぬ」仕様表									
KB-A200V(標準三線)									
敷設場所	コントローラ	回路	リレー	ヒーター	寸法 (mm)	面積 (㎡)	消費電力 (W)	定格電流 (A)	専用 回路
事務室	DFC-12	—	R-1	KB-1831	1,820×3,185×9	5.8	1,330	6.65	1
				KB-2531	2,520×3,185×9	8.0	1,860	9.30	1
				KB-1831	1,820×3,185×9	5.8	1,330	6.65	1
				KB-2531	2,520×3,185×9	8.0	1,860	9.30	1
医務室	DFC-12	—	—	KB-2513	2,520×3,185×9	3.4	800	4.00	1
園長室	DFC-12	—	—	KB-2518	2,520×1,820×9	4.6	1,060	5.30	1
相談室	DFC-12	—	—	KB-2513	2,520×3,185×9	3.4	800	4.00	1
廊下1	DFC-12	—	—	KB-0727	700×2,730×9	1.9	460	2.30	1
一時保育室	DFC-12	—	R-2	KB-0727	700×2,730×9	1.9	460	2.30	1
				KB-1836	1,820×3,640×9	6.6	1,520	7.60	1
				KB-2536	2,520×3,640×9	9.2	2,120	10.60	1
				KB-1822	1,820×2,275×9	4.1	950	4.75	1
ホール2	DFC-12	—	R-3	KB-2522	2,520×2,275×9	5.7	1,330	6.65	1
				KB-2522	2,520×2,275×9	5.7	1,330	6.65	1
				KB-2522	2,520×2,275×9	5.7	1,330	6.65	1
				KB-2522	2,520×2,275×9	5.7	1,330	6.65	1
ホール2	DFC-12	—	R-4	KB-2522	2,520×2,275×9	5.7	1,330	6.65	1
				KB-2522	2,520×2,275×9	5.7	1,330	6.65	1
				KB-2522	2,520×2,275×9	5.7	1,330	6.65	1
				KB-2522	2,520×2,275×9	5.7	1,330	6.65	1
廊下2	DFC-12	—	R-5	KB-1813	1,820×3,185×9	2.5	570	2.85	1
				KB-1836	1,820×3,640×9	6.6	1,520	7.60	1
				KB-1813	1,820×3,185×9	2.5	570	2.85	1
				KB-2536	2,520×3,640×9	9.2	2,120	10.60	1
幼児保育室(保育室1)	DFC-12	—	R-6	KB-0727	700×2,730×9	1.9	460	2.30	1
				KB-0727	700×2,730×9	1.9	460	2.30	1
				KB-0731	700×3,185×9	2.2	530	2.65	1
				KB-2513	2,520×3,185×9	3.4	800	4.00	1
幼児保育室(保育室2)	DFC-12	—	R-7	KB-2513	2,520×3,185×9	3.4	800	4.00	1
				KB-2536	2,520×3,640×9	9.2	2,120	10.60	1
				KB-2536	2,520×3,640×9	9.2	2,120	10.60	1
				KB-2536	2,520×3,640×9	9.2	2,120	10.60	1
幼児保育室(保育室3)	DFC-12	—	R-8	KB-0736	700×3,640×9	2.5	600	3.00	1
				KB-0736	700×3,640×9	2.5	600	3.00	1
				KB-1836	1,820×3,640×9	6.6	1,520	7.60	1
				KB-2536	2,520×3,640×9	9.2	2,120	10.60	1
幼児保育室(保育室4)	DFC-12	—	R-9	KB-1827	1,820×2,730×9	5.0	1,140	5.70	1
				KB-1827	1,820×2,730×9	5.0	1,140	5.70	1
				KB-1827	1,820×2,730×9	5.0	1,140	5.70	1
				KB-1827	1,820×2,730×9	5.0	1,140	5.70	1
幼児保育室(保育室5)	DFC-12	—	R-10	KB-1836	1,820×3,640×9	6.6	1,520	7.60	1
				KB-2536	2,520×3,640×9	9.2	2,120	10.60	1
				KB-2536	2,520×3,640×9	9.2	2,120	10.60	1
				KB-2536	2,520×3,640×9	9.2	2,120	10.60	1
合 計	14台	7台	47台			258.0	58,770	298.85	30



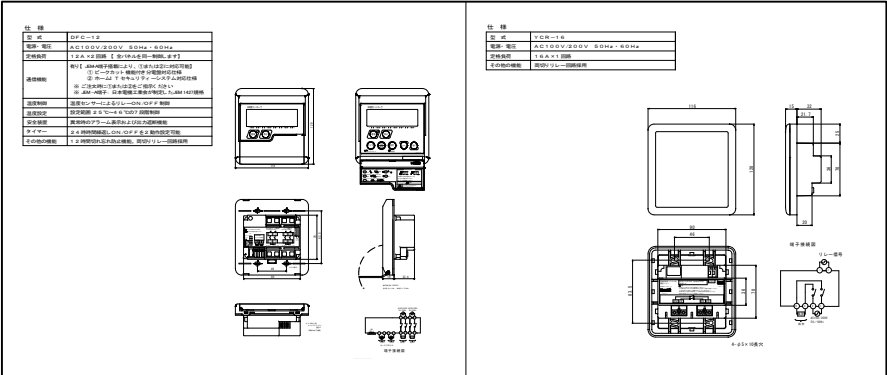■コントローラ等姿図



■盤結線図

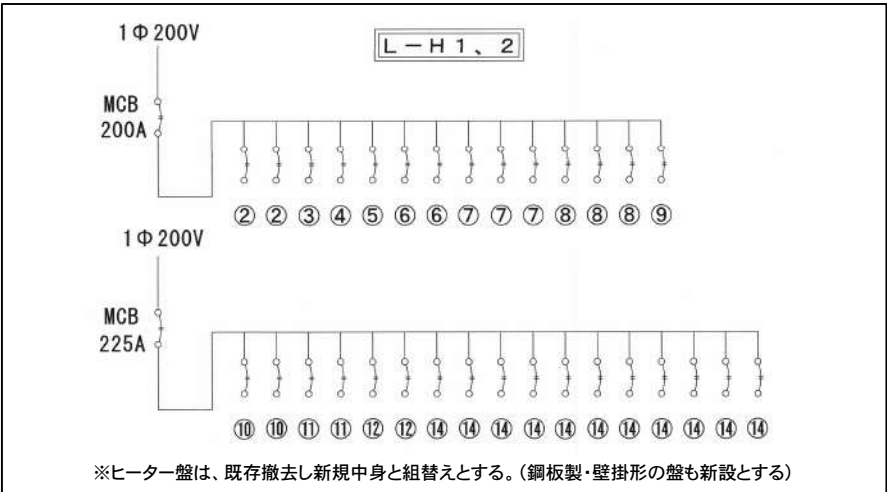

合同会社8Y8	合同会社8Y8 一級建築士事務所 東京都知事登録：第62518号 一級建築士：西田聡 登録番号：第357619号	備考	工事名称	認定こども園善隣園床材張替工事	date.	2021/04/30	No. A-11
			Title.	床暖房敷設図	scale.	S=1/150	